

Tønsberg kommune
Postboks 2410
3104 TØNSBERG

POSTADRESSE
Skagerak Nett AS
Postboks 80
3901 Porsgrunn

SENTRALBORD
35 93 50 00

TELEFAKS
35 55 97 50

DERES REF. /DATO.: VÅR REF.: DOKUMENTNR.: ARKIVNR.: VÅR DATO.:
PlanID 04.11.2016 BJHA01 09/00453-357 314 15.11.2016

INTERNETT
www.skagerakenergi.no

Gnr: 11 Bnr: 1

E-POST
firmapost.nett@skagerakenergi.no

ORG NR: 979 422 679 MVA

Varsel om planoppstart for D48 Nauen - del av gnr11 med flere i Tønsberg kommune - planID 20160139

Vi viser til mottatte varsel datert 04.11.2016

Skagerak Nett AS melder med dette at vi ønsker å delta i planarbeidet.

Bakgrunnen for at vi ønsker å være med i planarbeidet er:

- Sikre at alle nettselskapets foreleggingspliktige elanlegg innenfor planområdet blir vist i planen. Foreleggingspliktige elanlegg er definert som 11/22 kV høyspennings kabel, høyspennings luftlinje og nettstasjon.
- Dersom noen av planforslagene medfører at elanlegg må flyttes, ønsker vi så raskt som mulig å kunne vurdere hvilke konsekvenser og kostnader dette medfører.
- Ut fra hva som ønskes av nye virksomheter innenfor planområdet, vil vi vurdere forventet strømforbruk til området, og så langt som mulig avklare behovet for nye elanlegg. Dersom nye elanlegg kan planlegges på dette stadiet skal de foreleggingspliktige innlemmes i planene.
- Avklare om Skagerak Nett AS har tilstrekkelig kapasitet i overføringsnettet frem til planområdet. Dersom dette ikke er tilfelle, kan det bli behov for en mer omfattende planleggingsprosess fra vår side. Større utbygginger må avklares både mot faglige myndigheter og kommunale arealplaner. Erfaringsmessig vet vi at en slik prosess kan ta lang tid.
- Dersom det er aktuelt med alternativ energiforsyning til området, f.eks. fjernbåren varme, ønsker vi at dette avklares så tidlig som mulig da dette påvirker behovet for elektrisk overføring.
- Så tidlig som mulig å se på mulighetene for samarbeid med øvrig infrastruktur.

Skagerak Nett er gitt områdekonsesjon og et av vilkårene er at planer for bygging av nettstasjoner og høyspenningsluftledninger skal forelegges berørte parter. Dersom foreleggingspliktige elanlegg ikke er med i reguleringsplanen/bestemmelsene må det søkes dispensasjon eller endring av plan.

Vi vil allerede nå oversende kartskisse som viser Skagerak Netts elanlegg innenfor det aktuelle planområdet, se eget vedlegg. I den grad eksisterende elanlegg må flyttes på, må utbygger dekke alle kostnader med dette.


Etablering av distribusjonsnett vil bli utført i henhold til gjeldende regler for beregning av anleggsbidrag. Grave- og grunnarbeid for anlegget og legging av kabler bekostes av utbygger.

Vennligst ta kontakt med oss dersom det skulle være behov for flere opplysninger.







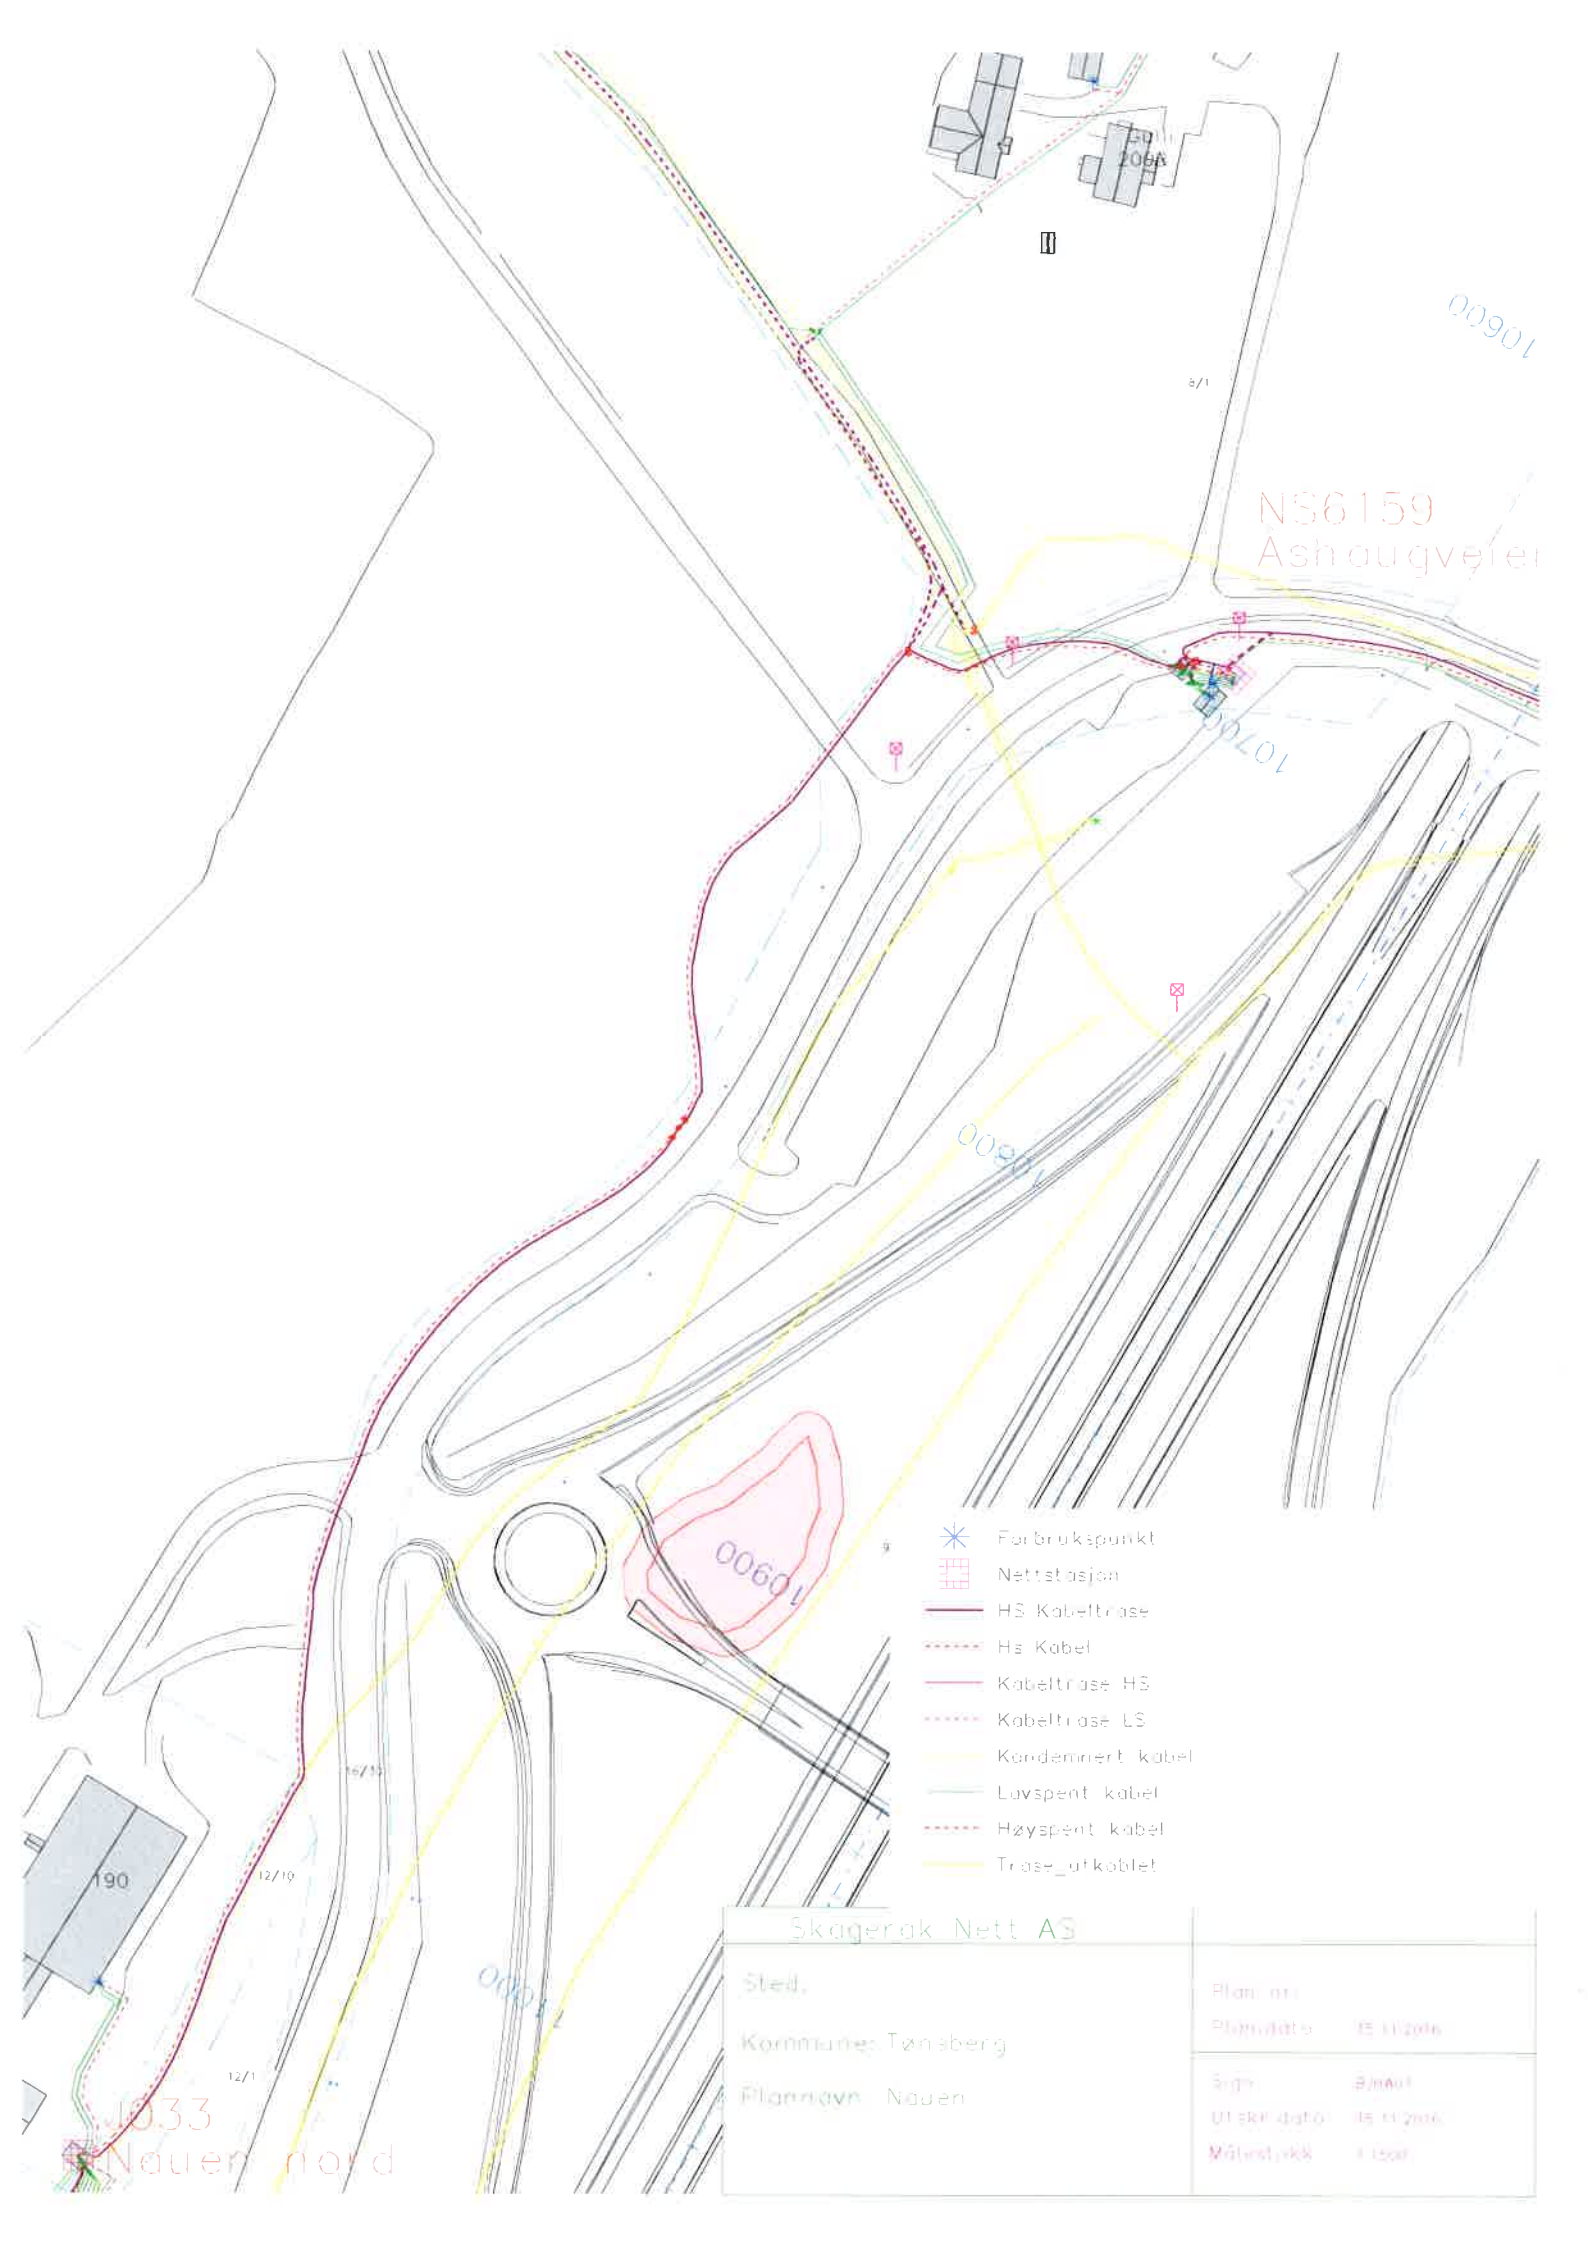



Med vennlig hilsen



Bjørn Einar Håkestad
Prosjektingeniør



NS6159
Ashaugveien

-  Forbrukspunkt
-  Nettstasjon
-  HS Kabeltrase
-  HS Kabel
-  Kabeltrase HS
-  Kabeltrase LS
-  Kondensert kabel
-  Lavspent kabel
-  Hyspent kabel
-  Trase_uf koblet

Skagerak Nett AS	
Sted:	Plan nr:
Kommune: Tønsberg	Planidato: 15.11.2016
Plannavn: Nauen	Sign: 3/2017
	Utstedt dato: 15.11.2016
	Målestokk: 1:1000

1033
Nauen nord