


FORENKLET SITUASJONSKART

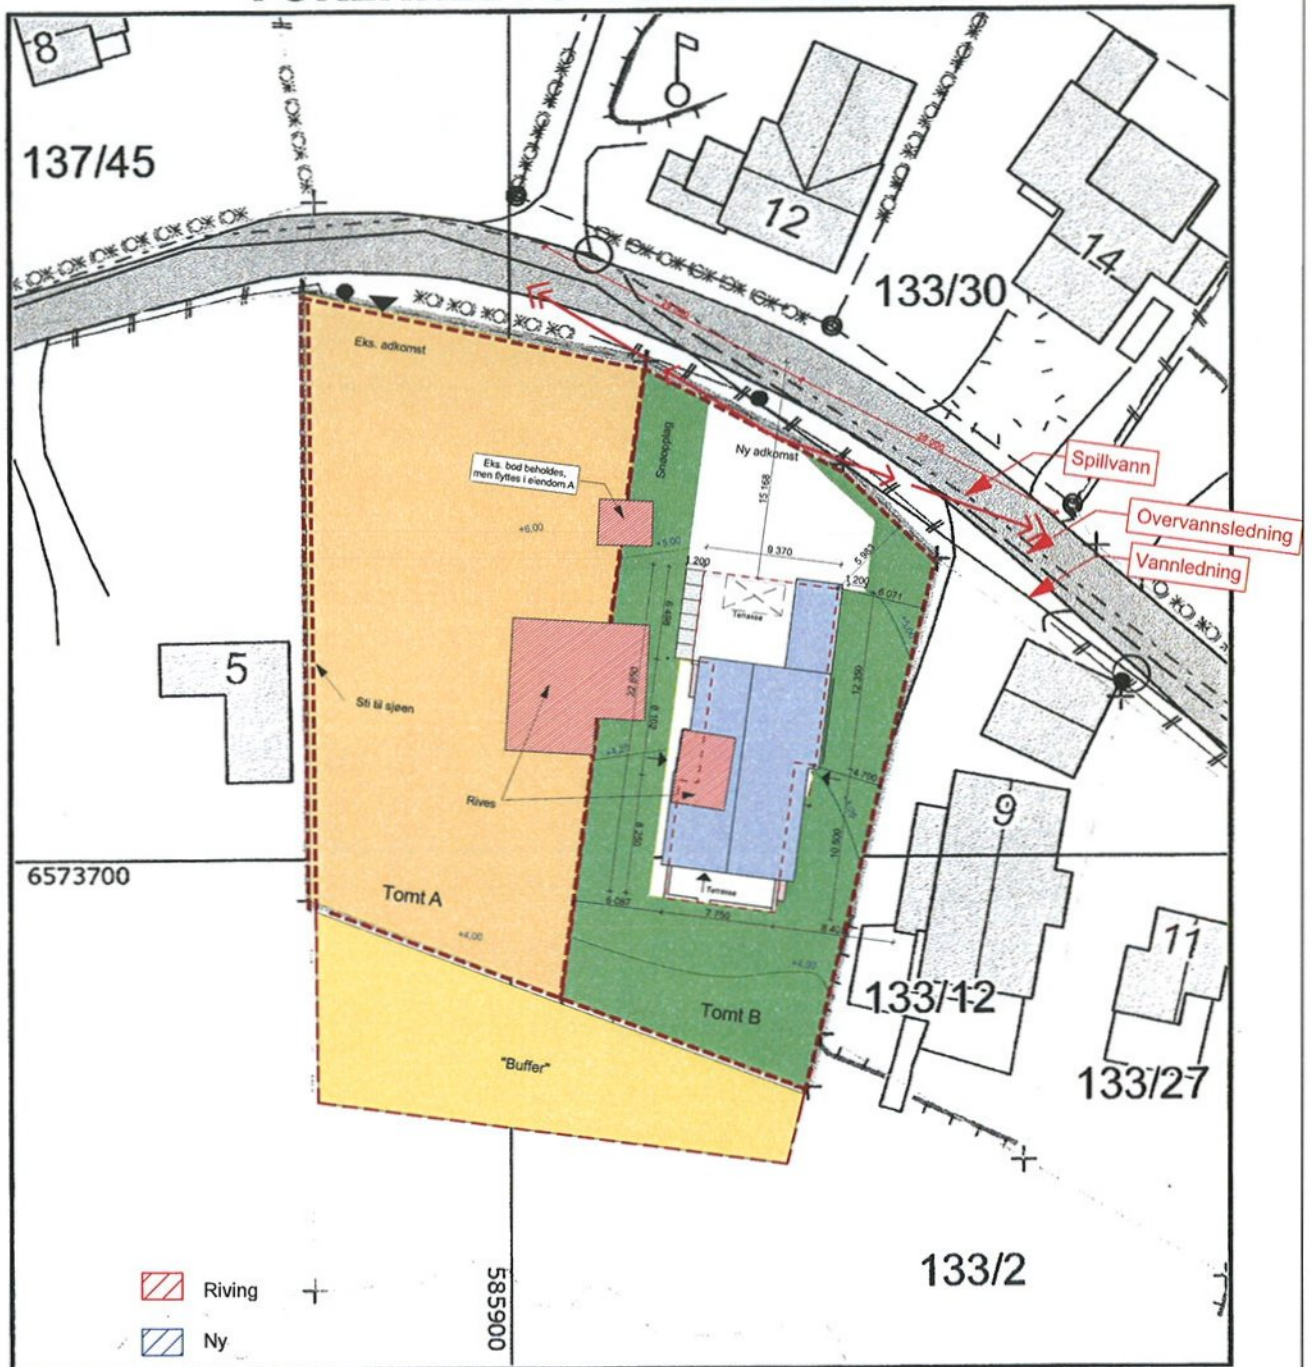

©TØNSBERG KOMMUNE

Adresse: KARLSVIKVEIEN 7, 3150 TOLVSRØD

Dato: 2/8-2012

Gnr/Bnr/Fnr/Snr: 133/26/0/0

UTM32 Euref89

Tegnforklaring:

- Eiendomsgrense, anslått
- - - Eiendomsgrense, nøyaktig
- Vannledning
- Overvannsledning

- ✂ Mur
- ✂ Gjerde
- ⊙ Hekk
- Bvaa takkant - nøyaktig beliggenhet



Målestokk 1:500

Skjema / Detalj:
Situasjonskart
Karlsvikveien 7

Korrigert dato:

Tegner:

Kontroll

Målestokk:

Tegningsnr.:

Tegnet dato:
27.09.2013

Prosjektnr.:
12-540

Mål:

D1

