

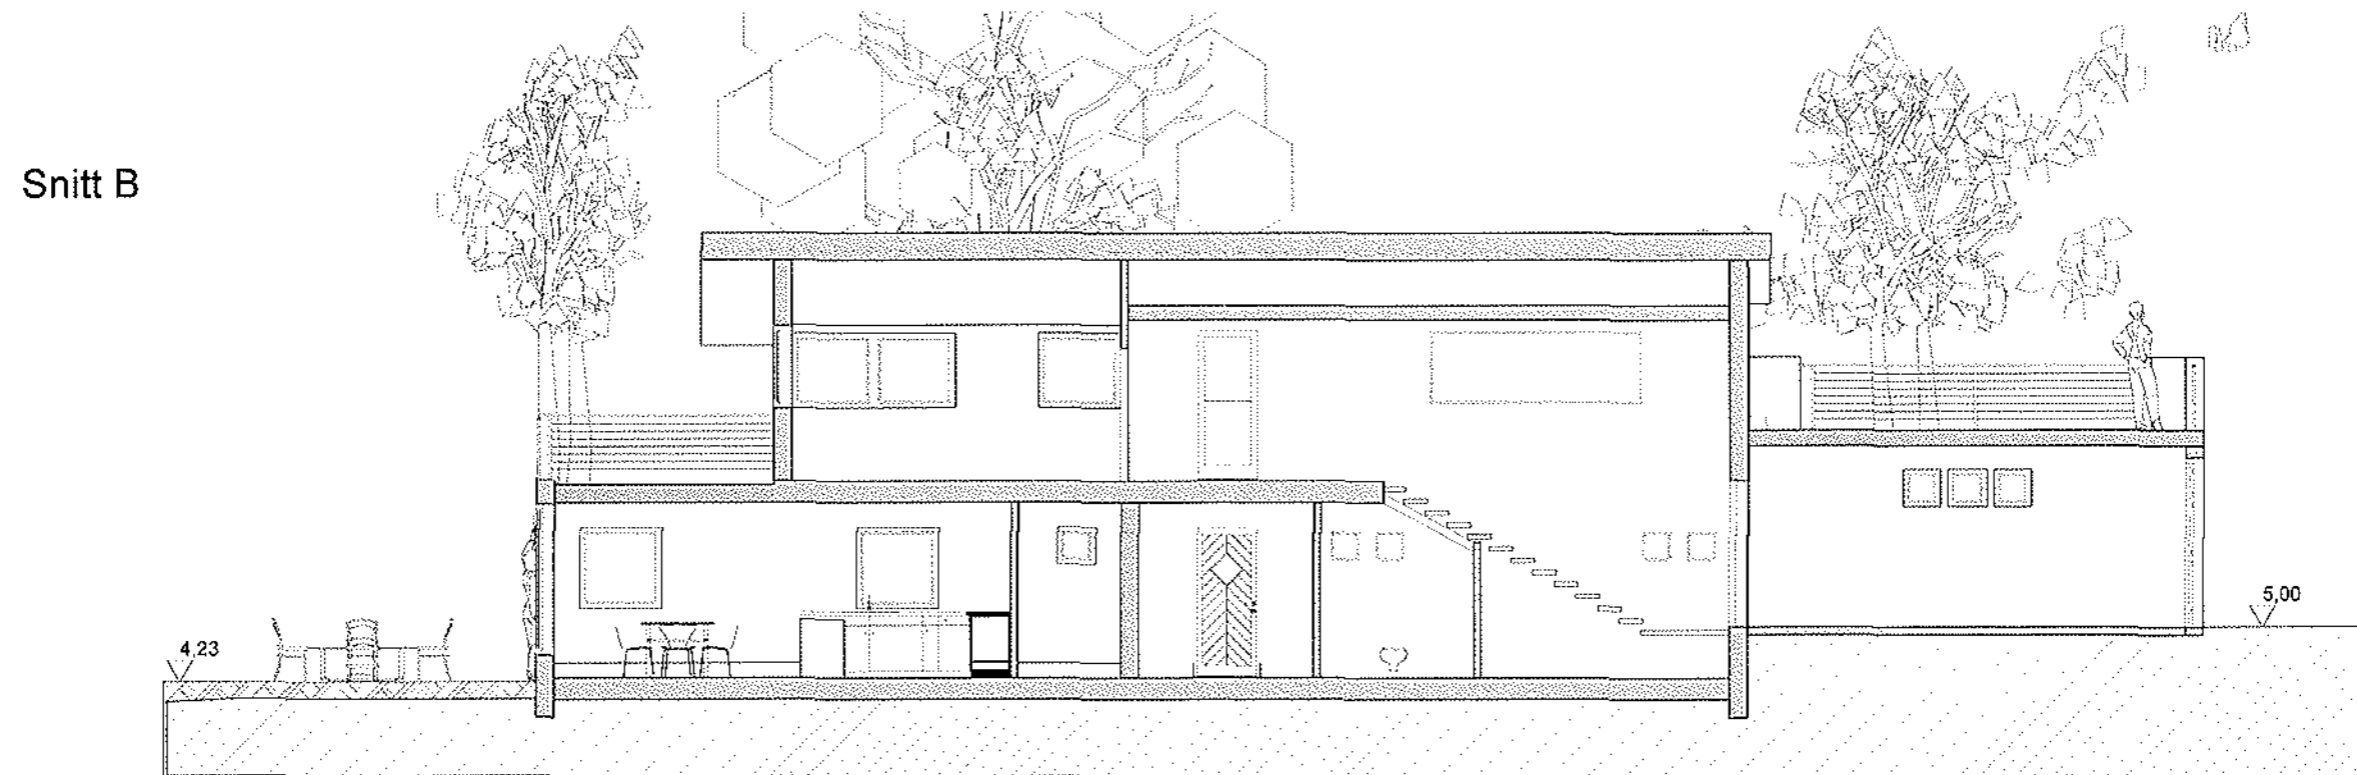
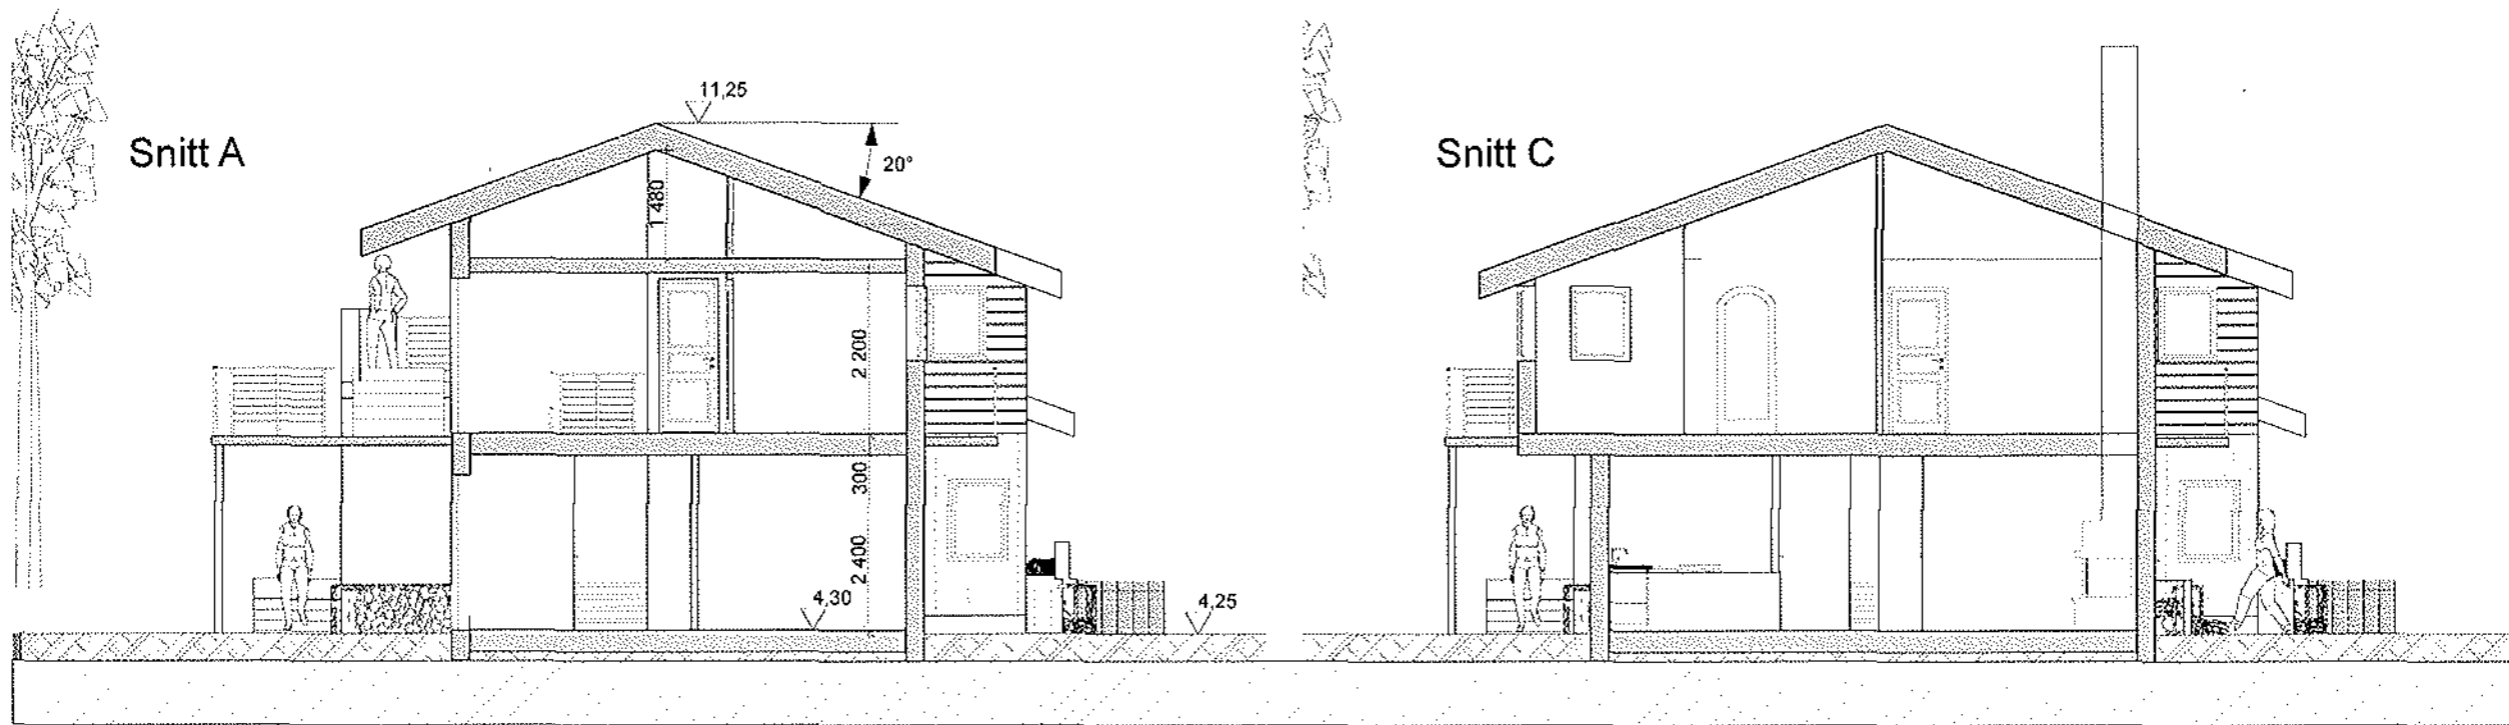




Index Dato	Beskrivelse	Sign	Kontr.	Skjema / Detalj: Takplan Karlsvikveien 7	Korrigert dato: Tegnet dato: 27.09.2013	Tegner: DM	Kontroll	Målestokk: 1:100	Fegtingsnr.: E3
						Prosjektnr.: 12-540		Mål:	

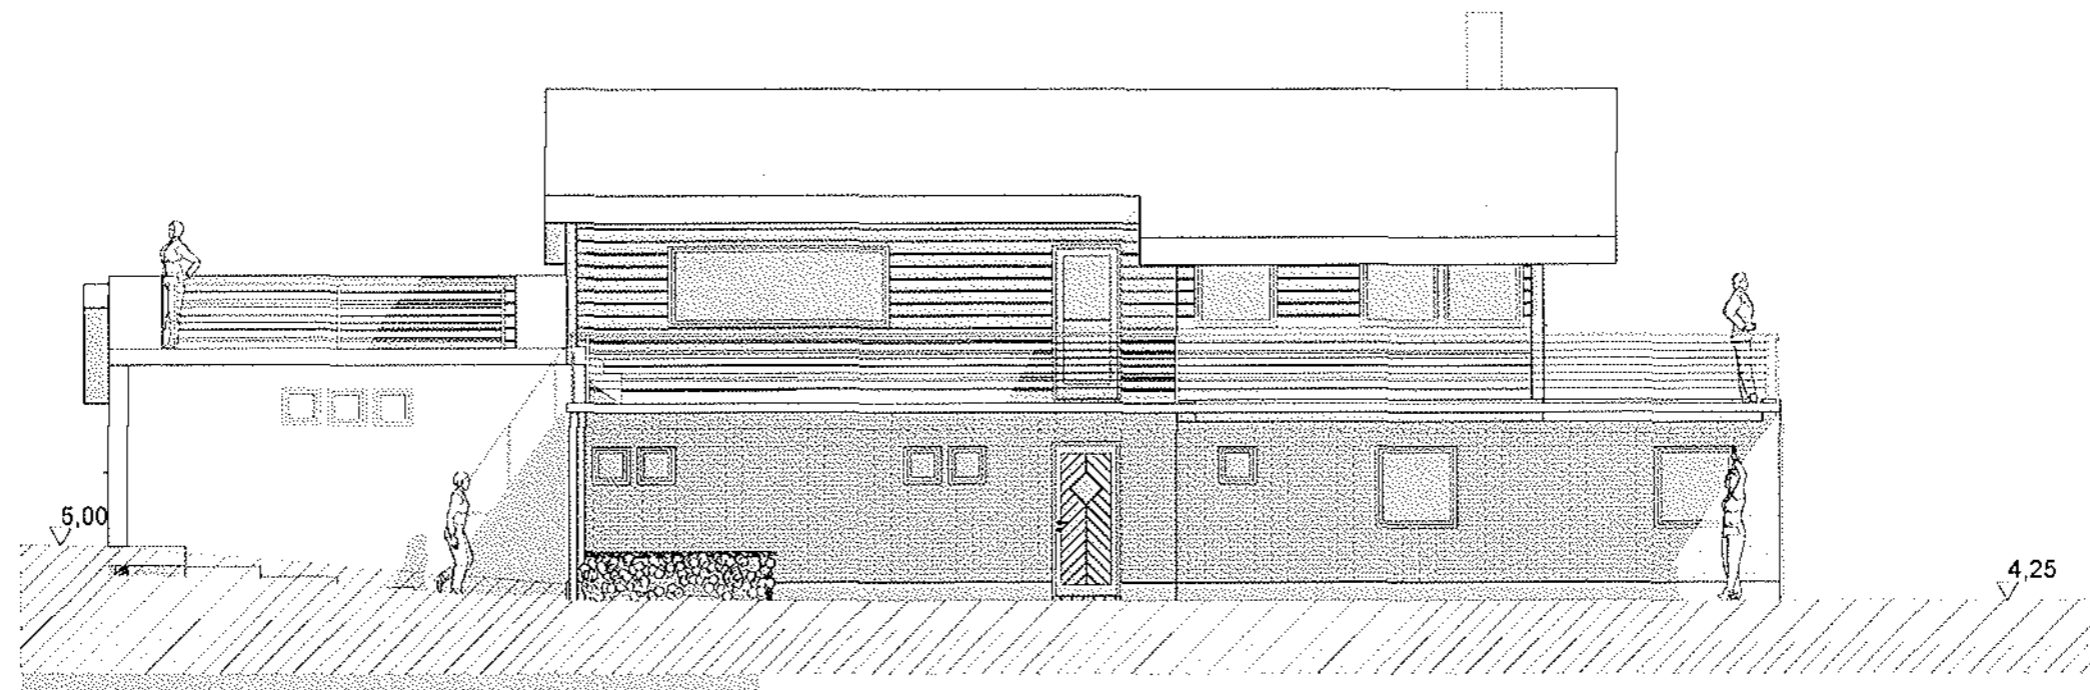

Index		Dato		Beskrivelse		Sign		Kontr.		Skjema / Detalj:		Korrigert dato:		Tegner:		Kontroll:		Målestokk:		Tegningsnr.:	
										Snitt A-B-C		27.09.2013		DM				1:100		E4	
										Karlsvikveien 7				Prosjektnr.:				Mål:			
														12-540							

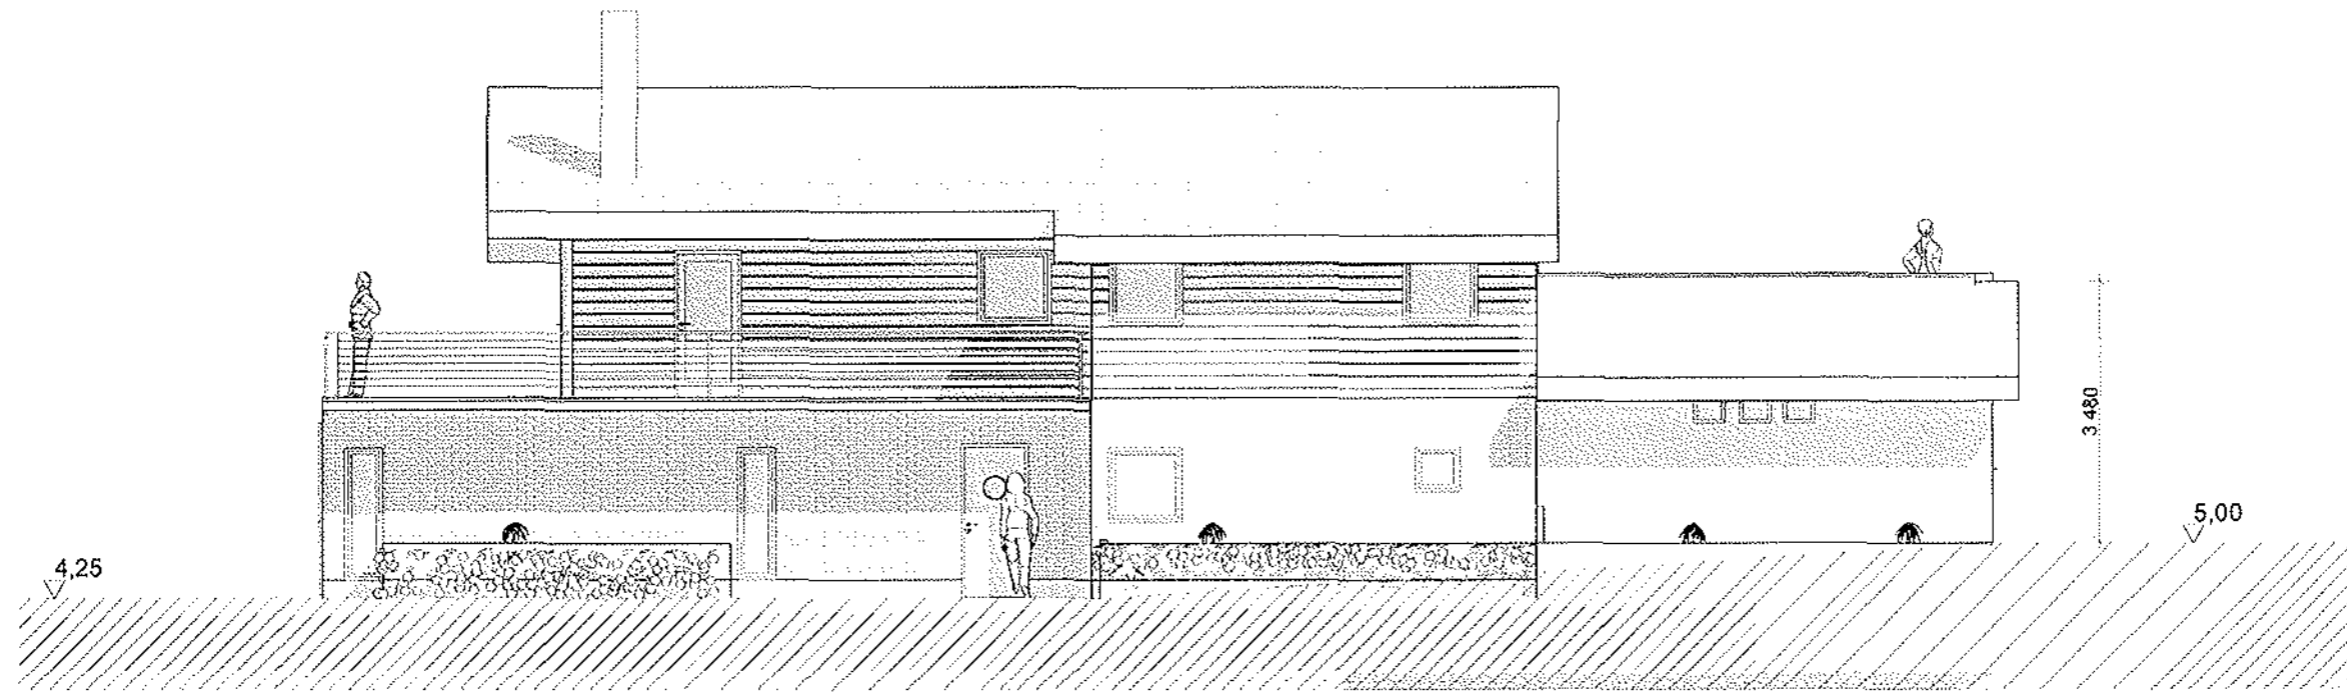

				Skjema / Detalj:	Korrigert dato:	Tegner:	Kontroll:	Målestokk:		Tegningsnr.:
				Fasade øst og vest		DM		1:100		
				Karlsvikveien 7	Tegnet dato:	Prosjektnr.:		Mål:		E5
Index	Dato	Beskrivelse	Sign	Kontr.	27.09.2013	12-540				

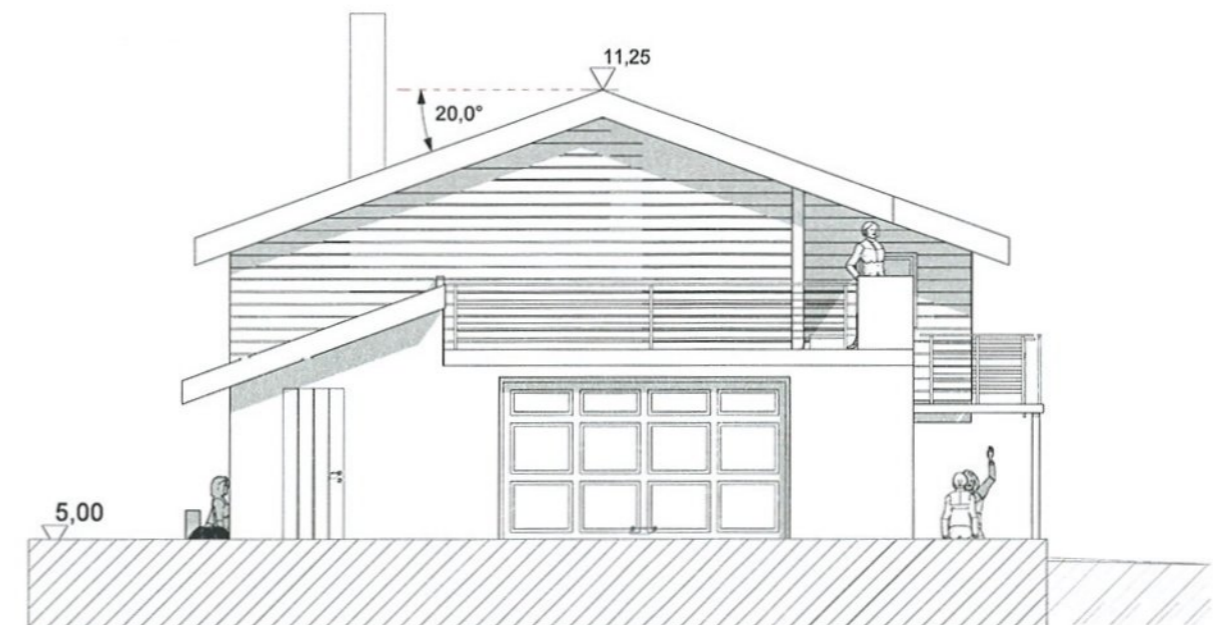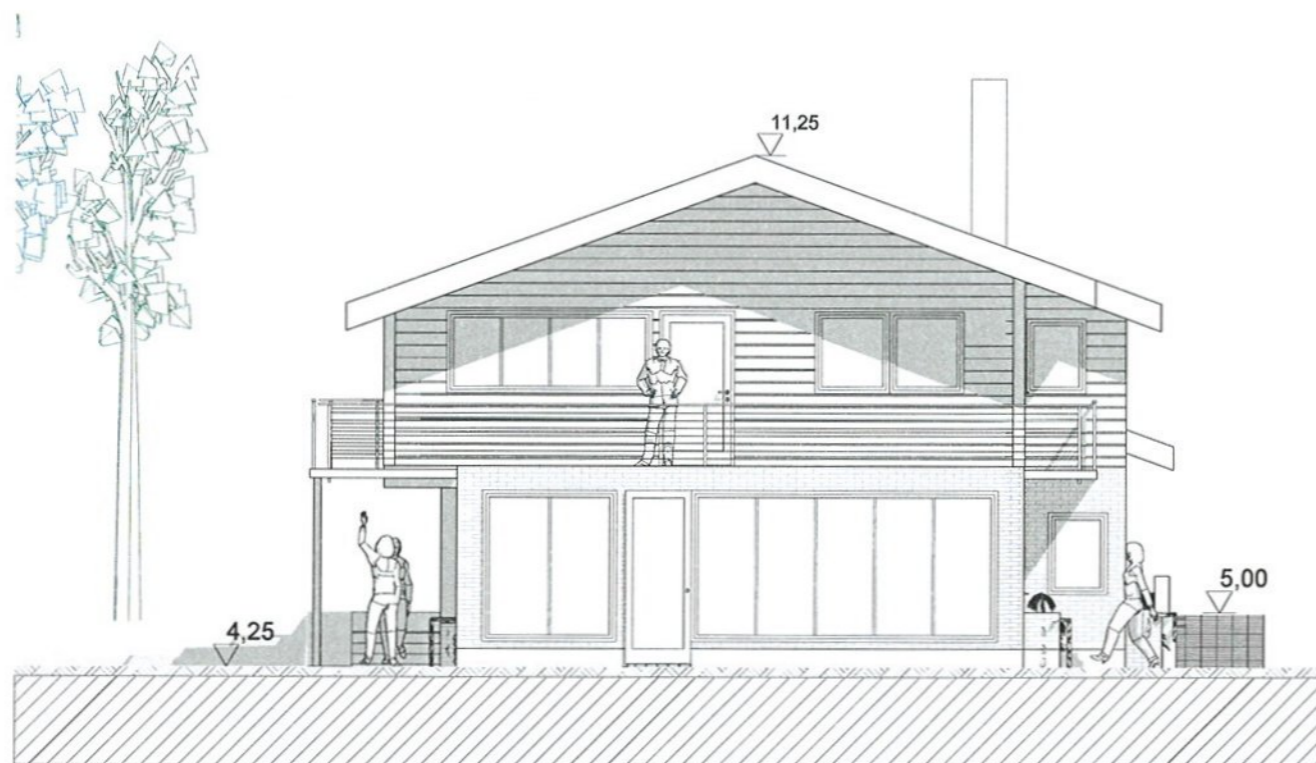

Index	Dato	Beskrivelse	Sign	Kontr.	Skjema / Detalj:	Korrigert dato:	Tegner:	Kontroll:	Målestokk:	Tegningsnr.:
					Fasade Nord og Sor Karlsvikveien 7	27.09.2013	DM		1:100	E6
							Prosjektnr.:		Mål:	
							12-540			

