


Vedlegg D-1

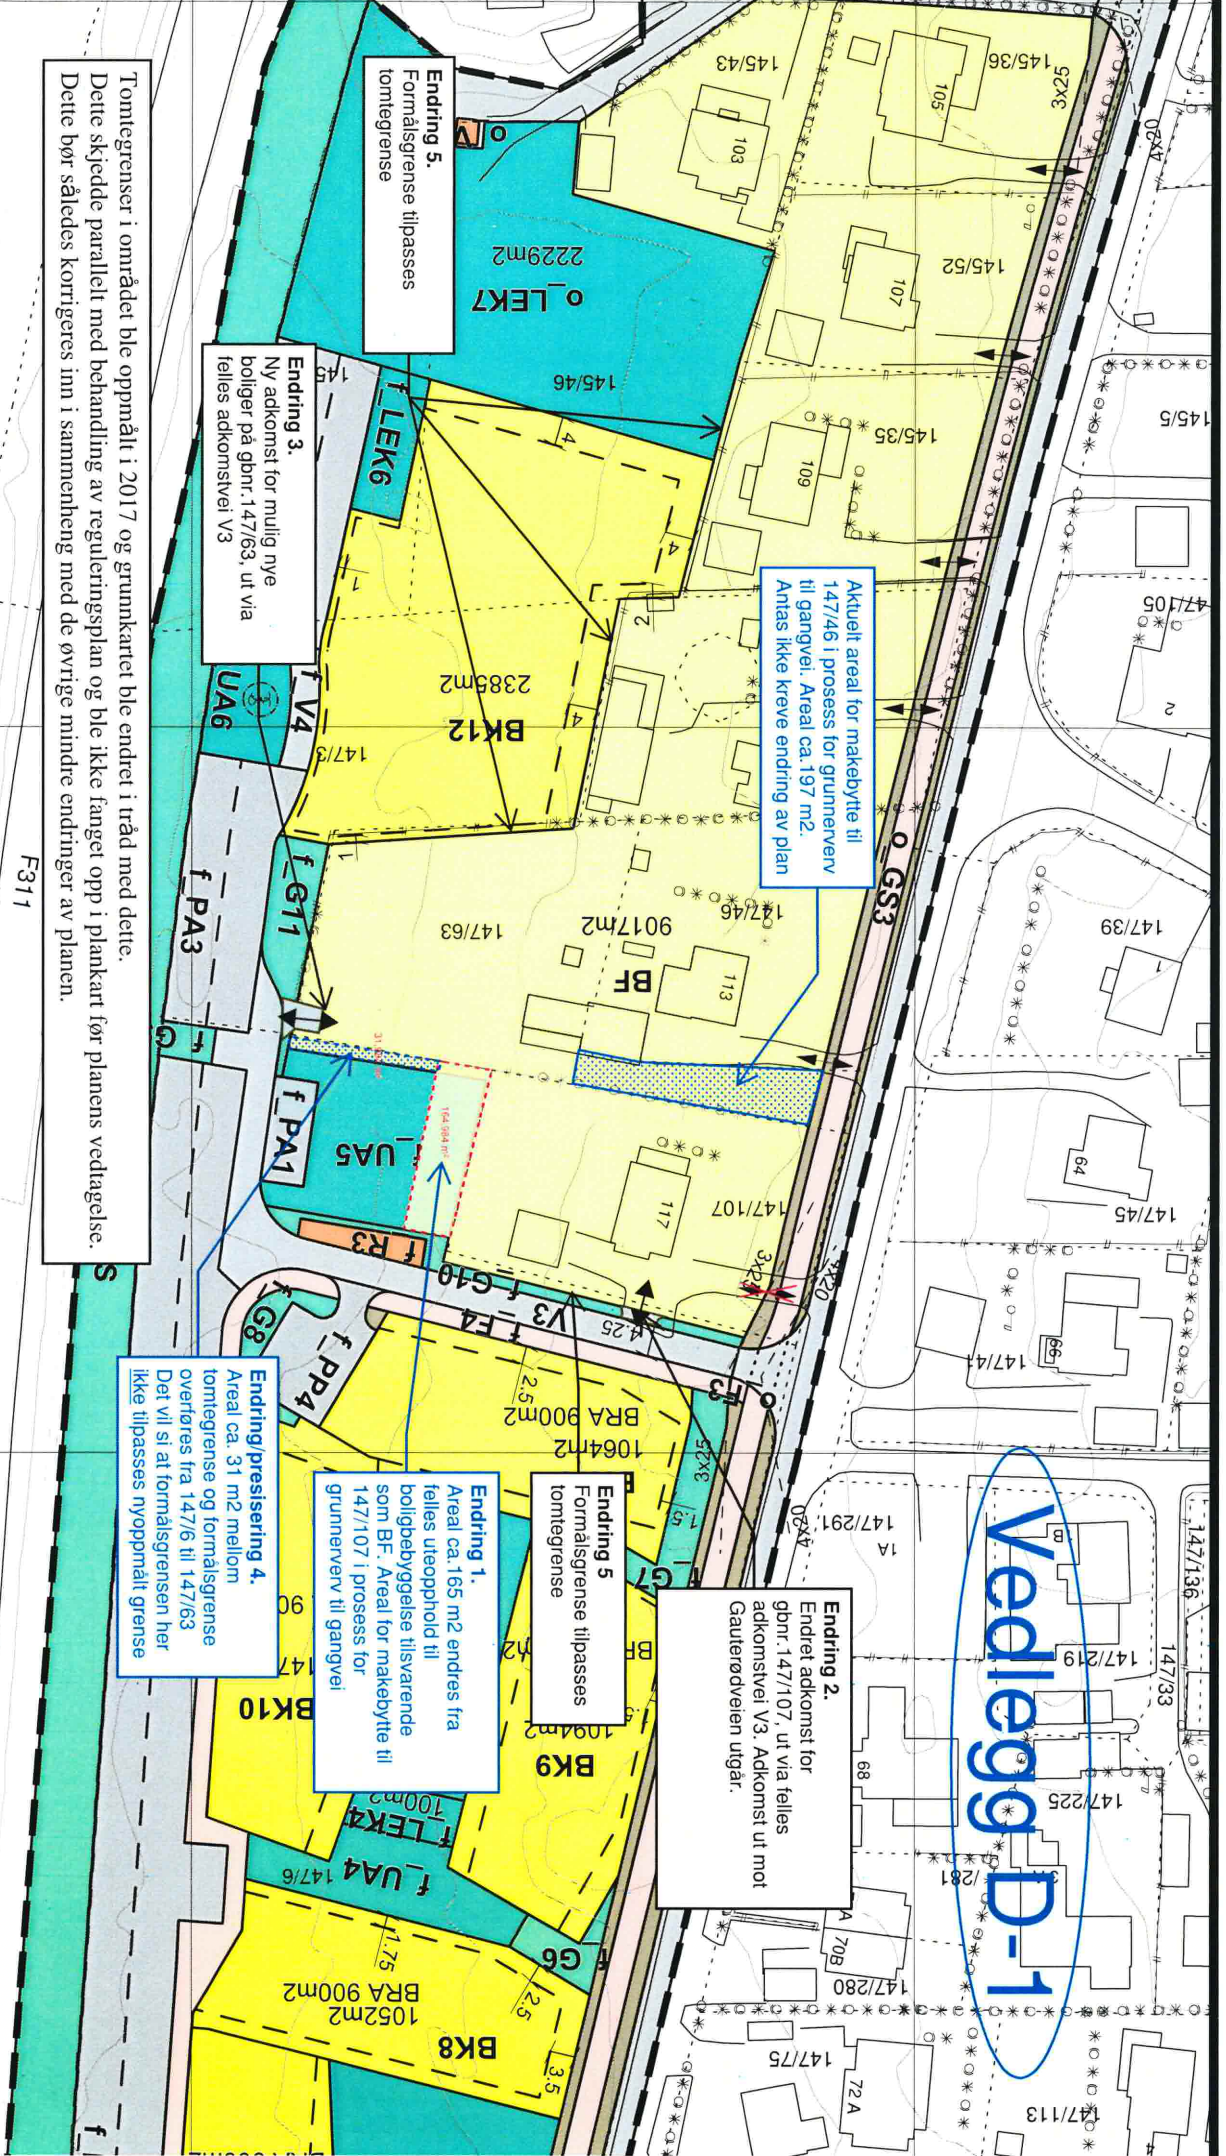

Akutt areal for makebytte til 147/46 i prosess for grunnnerv til gangvei. Areal ca. 197 m². Antas ikke kreve endring av plan

Endring 2.
Endret adkomst for gbnr. 147/107, ut via felles adkomstvei V3. Adkomst ut mot Gaulerødveien utgår.

Endring 5
Formålsgrense tilpasses tomtegrense

Endring 1.
Areal ca. 165 m² endres fra felles utleieopphold til boligbebyggelse tilsvarende som BF. Areal for makebytte til 147/107 i prosess for grunnnerv til gangvei

Endring/presisering 4.
Areal ca. 31 m² mellom tomtegrense og formålsgrense overføres fra 147/6 til 147/63. Det vil si at formålsgrensen her ikke tilpasses nyoppmålt grense

Endring 5.
Formålsgrense tilpasses tomtegrense

Endring 3.
Ny adkomst for mulig nye boliger på gbnr. 147/63, ut via felles adkomstvei V3

Tomtegrenser i området ble oppmålt i 2017 og grunnkartet ble endret i tråd med dette. Dette skjedde parallelt med behandling av reguleringsplan og ble ikke fanget opp i plankart før planens vedtagelse. Dette bør således korrigeres inn i sammenheng med de øvrige mindre endringer av planen.

Underlag for søknad om mindre endring av detaljregulering for Linnom plan id 20150114
Utarbeidet av Trysilhus Sørøst AS
24.1.2018