



FORENKLET SITUASJONSKART

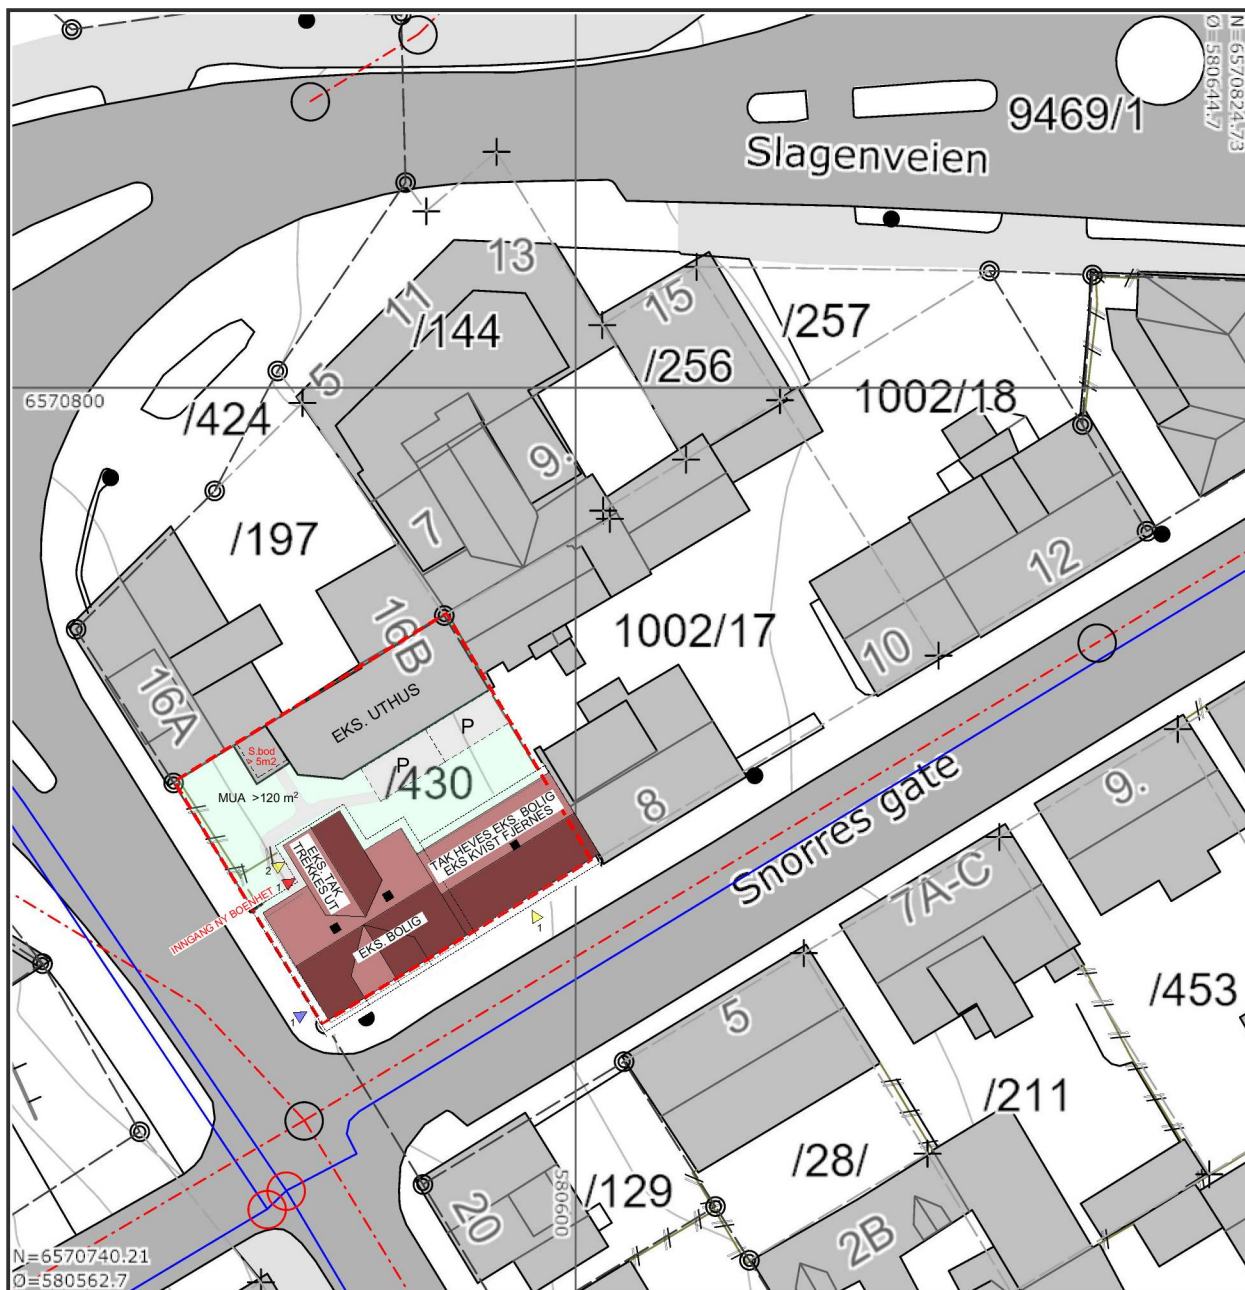

©TØNSBERG KOMMUNE Adresse: Stoltenbergs Gate 18, 3110 Tønsberg

Dato: 06/11-2018

Gnr/Bnr/Fnr/Snr: 1002/430/0/0

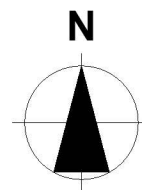

FORENKLET SITUASJONSKART

| | | | |
|--------------------------------------|---------------------|-----------------------|----------------------|
| TILTAKSHAVER: My Asia Eiendom AS | DATO: 14.11.18 | SIGN.: B.Vedvik | KONT. AV: - |
| BYGGEPLASS: Stoltenbergs Gate 18. | MÅLESTOKK: 1:500 | PROSJEKTNR.: 33-18 | TEGNINGSNR.: D-01 |



vedvik byggteknikk
prosjektering - tegning - byggesak

Tujaveien 5, 3160 Stokke
Tlf. 41 29 48 45
post@vedvikbt.no - www.vedvikbt.no