



FORENKLET SITUASJONSKART

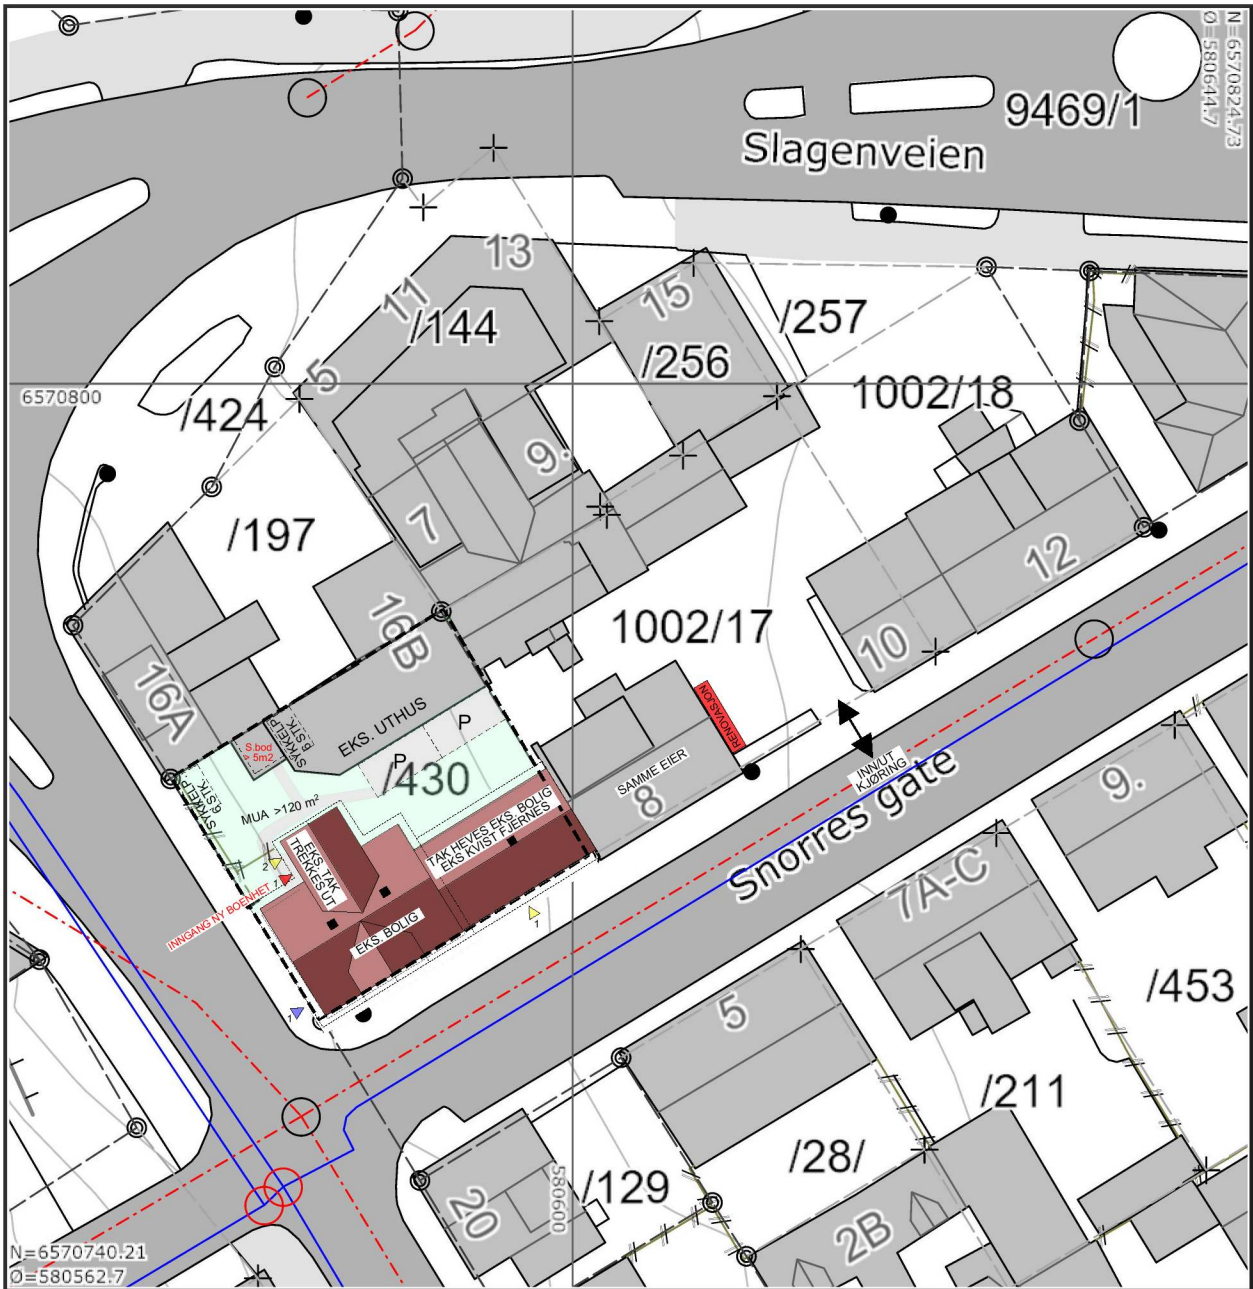

©TØNSBERG KOMMUNE Adresse: Stoltenbergs Gate 18, 3110 Tønsberg

Dato: 06/11-2018

Gnr/Bnr/Fnr/Snr: 1002/430/0/0

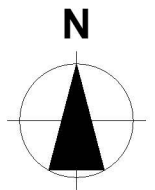

FORENKLET SITUASJONSKART

TILTAKSHAVER: Gai Thi Nguyen	DATO: 01.03.19	SIGN.: B.Vedvik	KONT. AV: -
BYGGEPLASS: Stoltenbergs Gate 18.	MÅLESTOKK: 1:500	PROSJEKTNR.: 33-18	TEGNINGSNR.: D-01



vedvik byggtteknikk
prosjektering - tegning - byggesak

Tujaveien 5, 3160 Stokke
Tlf. 41 29 48 45
post@vedvikbt.no - www.vedvikbt.no