


NABOGRENSE

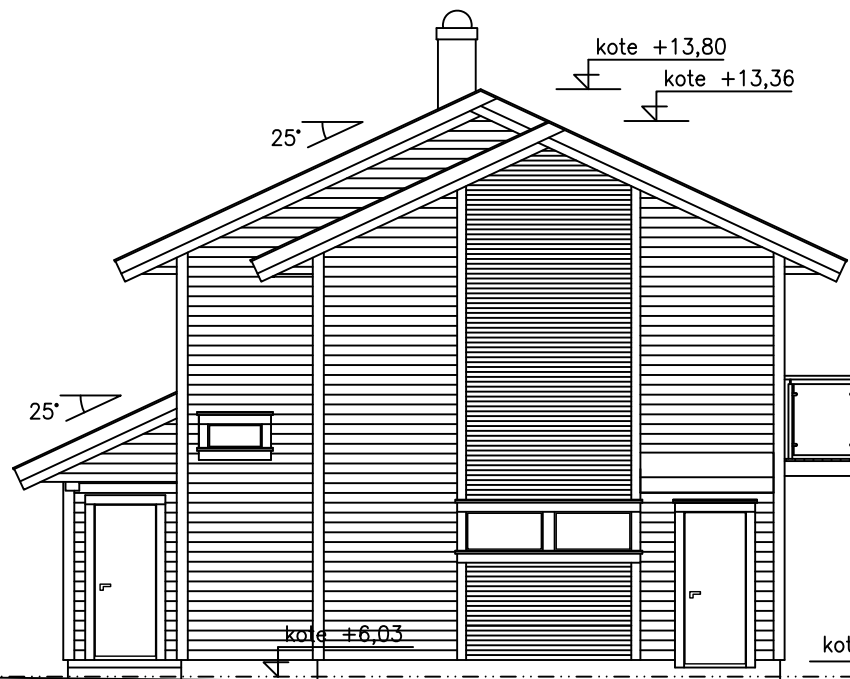

NABOGRENSE

+15
+14
+13
+12
+11
+10
+9
+8
+7
+6
+5

----- = eksisterende terreng
 _____ = nytt terreng

FASADE - VEST

Tomteareal

Totalt tomteareal: 911,1 m²
 Tomteareal for enhet: 455,5 m²

BYA for enhet

Hus BYA (inkl. garasje): 100,6 m²
 Parkering BYA: 18,0 m²
 Total BYA for enhet: 118,6 m²
 BYA %: 26,0 %

BRA for enhet


Hus BRA: 140,9 m²
 Bod BRA: 7,1 m²
 Tak over inngangsparti: 2,1 m²
 Garasje BRA: 18,2 m²
 Balkong: 2,9 m²
 Total BRA for enhet: 171,2 m²

BTA for enhet

1. etg. BTA (inkl. bod/garasje): 95,6 m²
 2. etg. BTA: 92,6 m²
 Total BTA for enhet: 188,2 m²

REV/ANT	REVIDERINGEN GJELDER	SIGN.	DATO
G.-/B.NR:	139/286 i Tønsberg kommune	MÅLESTOKK:	1:100
TILTAKSHAVER:	KJELL TOFT PETERSEN - HELGE TOFT	TEGNET DATO:	2019-01-21
ADRESSE:	Ringshaugveien 129, 3150 Tolvsrød	TEGNET AV:	SIV.ING. K.T.Pettersen
TEGN. INNH:	FASADE - VEST	UNDERSKRIFT:	
HORISONT BYGG AS DUGNADVEIEN 2B - 1346 GJETTUM Tlf: 902 74 00		TEGNINGENS NUMMER:	REV.
		EA-01	A

NABOGRENSE

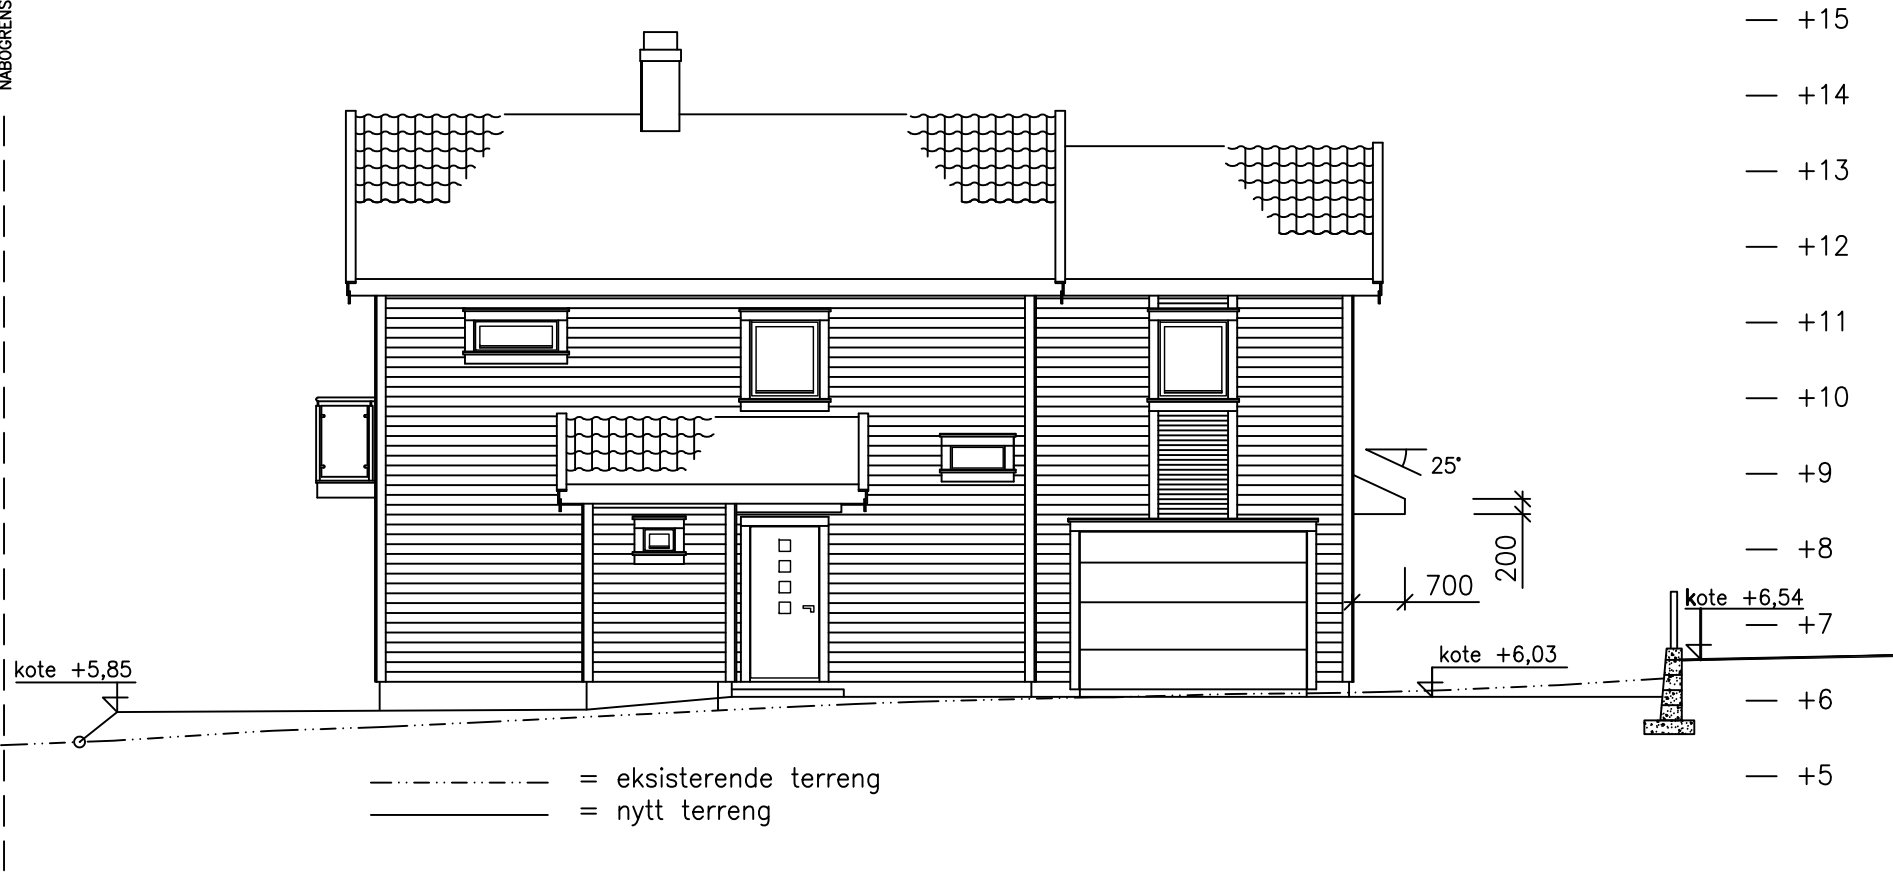


FASADE - NORD

REV ANT REVIDERINGEN GJELDER		SIGN.	DATO
G.-/B.NR:	139/286 i Tønsberg kommune	MÅLESTOKK:	1:100
TILTAKSHAVER:	KJELL TOFT PETERSEN - HELGE TOFT	TEGNET DATO:	2019-01-21
ADRESSE:	Ringshaugveien 129, 3150 Tolvsrød	TEGNET AV:	SIV.ING. K.T.Pettersen
TEGN. INNH:	FASADE - NORD	UNDERSKRIFT:	
HORISONT BYGG AS DUGNADVEIEN 2B - 1346 GJETTUM Tlf: 902 74 00		TEGNINGENS NUMMER:	REV.
		EA-02	A

NABOGRENSE

NABOGRENSE

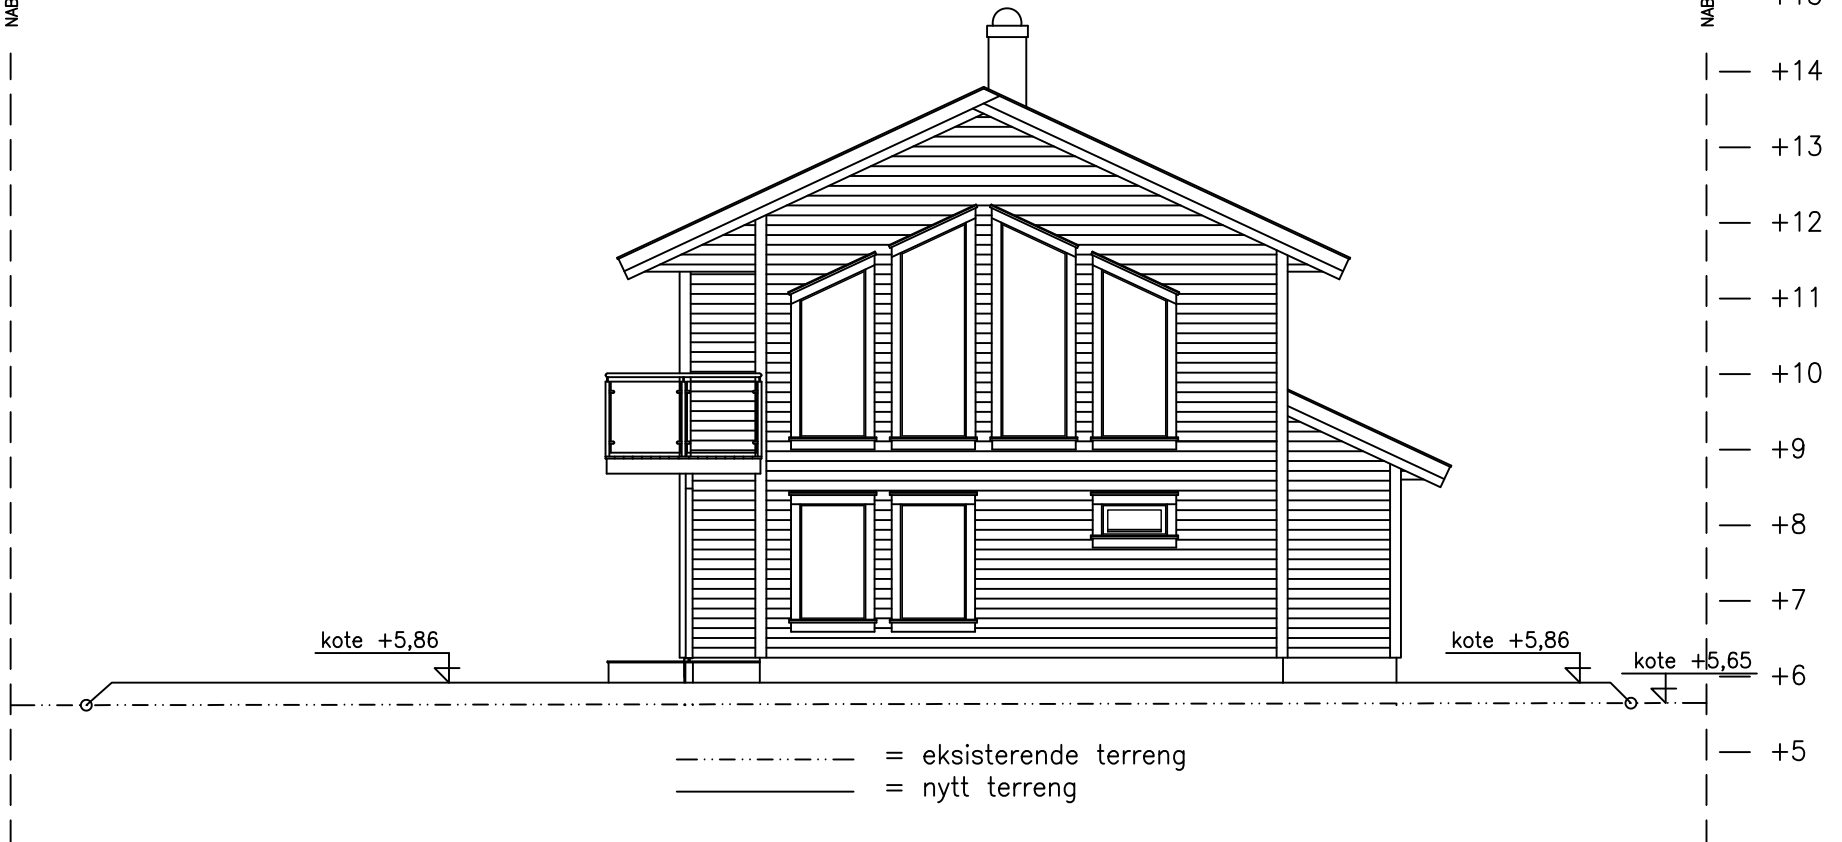


FASADE - ØST

REV/ANT	REVIDERINGEN GJELDER	SIGN.	DATO
G.-/B.NR:	139/286 i Tønsberg kommune	MÅLESTOKK:	1:100
TILTAKSHAVER:	KJELL TOFT PETERSEN - HELGE TOFT	TEGNET DATO:	2019-01-21
ADRESSE:	Ringshaugveien 129, 3150 Tolvsrød	TEGNET AV:	SIV.ING. K.T.Pettersen
TEGN. INNH:	FASADE - ØST	UNDERSKRIFT:	
HORISONT BYGG AS DUGNADVEIEN 2B - 1346 GJETTUM Tlf: 902 74 00		TEGNINGENS NUMMER:	REV.
		EA-03	A




FASADE - SYD

REV/ANT	REVIDERINGEN GJELDER	SIGN.	DATO
G.-/B.NR:	139/286 i Tønsberg kommune	MÅLESTOKK:	1:100
TILTAKSHAVER:	KJELL TOFT PETERSEN - HELGE TOFT	TEGNET DATO:	2019-01-21
ADRESSE:	Ringshaugveien 129, 3150 Tolvsrød	TEGNET AV:	SIV.ING. K.T.Pettersen
TEGN. INNH:	FASADE - SYD	UNDERSKRIFT:	
HORISONT BYGG AS DUGNADVEIEN 2B - 1346 GJETTUM Tlf: 902 74 00		TEGNINGENS NUMMER:	REV.
		EA-04	A

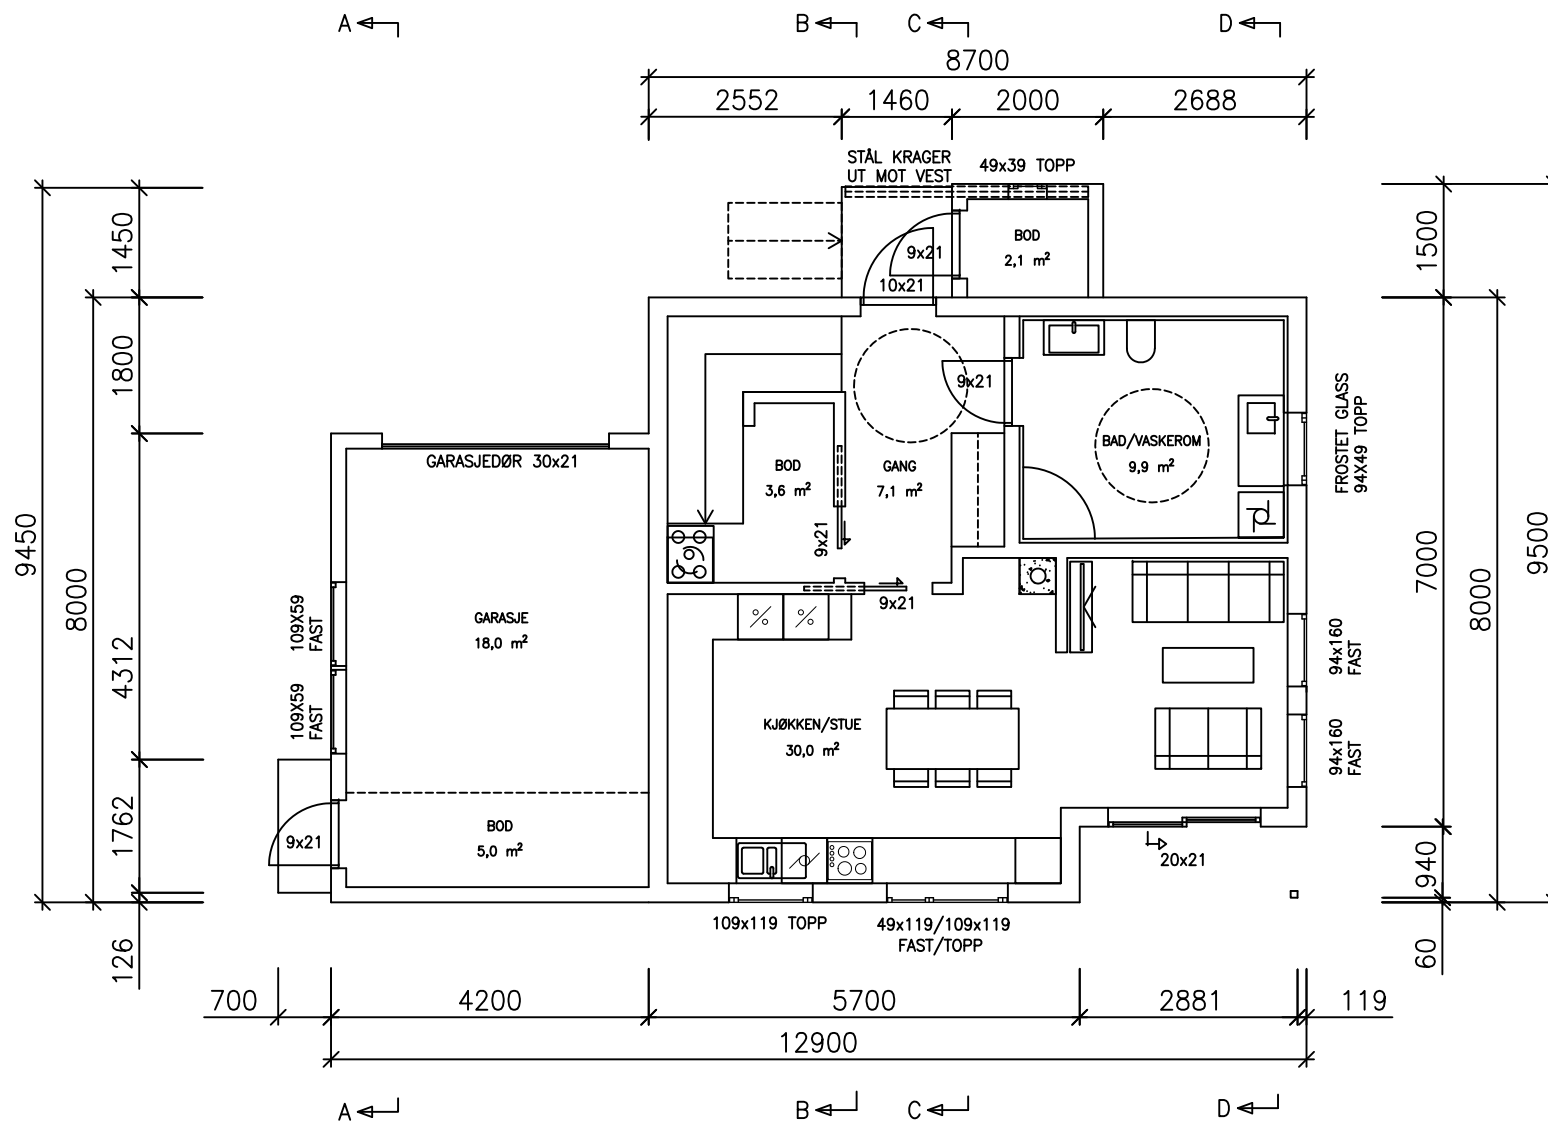


PLAN 1. ETASJE

REV/ANT		REVIDERINGEN GJELDER		SIGN.	DATO
G.-/B.NR:	139/286	i Tønsberg kommune		MÅLESTOKK:	1:100
TILTAKSHAVER:	KJELL TOFT PETERSEN - HELGE TOFT		TEGNET DATO:	2019-01-21	
ADRESSE:	Ringshaugveien 129, 3150 Tolvsrød		TEGNET AV:	SIV.ING. K.T.Pettersen	
TEGN. INNH:	PLANLØSNING 1. ETG.		UNDERSKRIFT:		
HORISONT BYGG AS DUGNADVEIEN 2B - 1346 GJETTUM Tlf: 902 74 00			TEGNINGENS NUMMER:		REV.
			EA-05		A

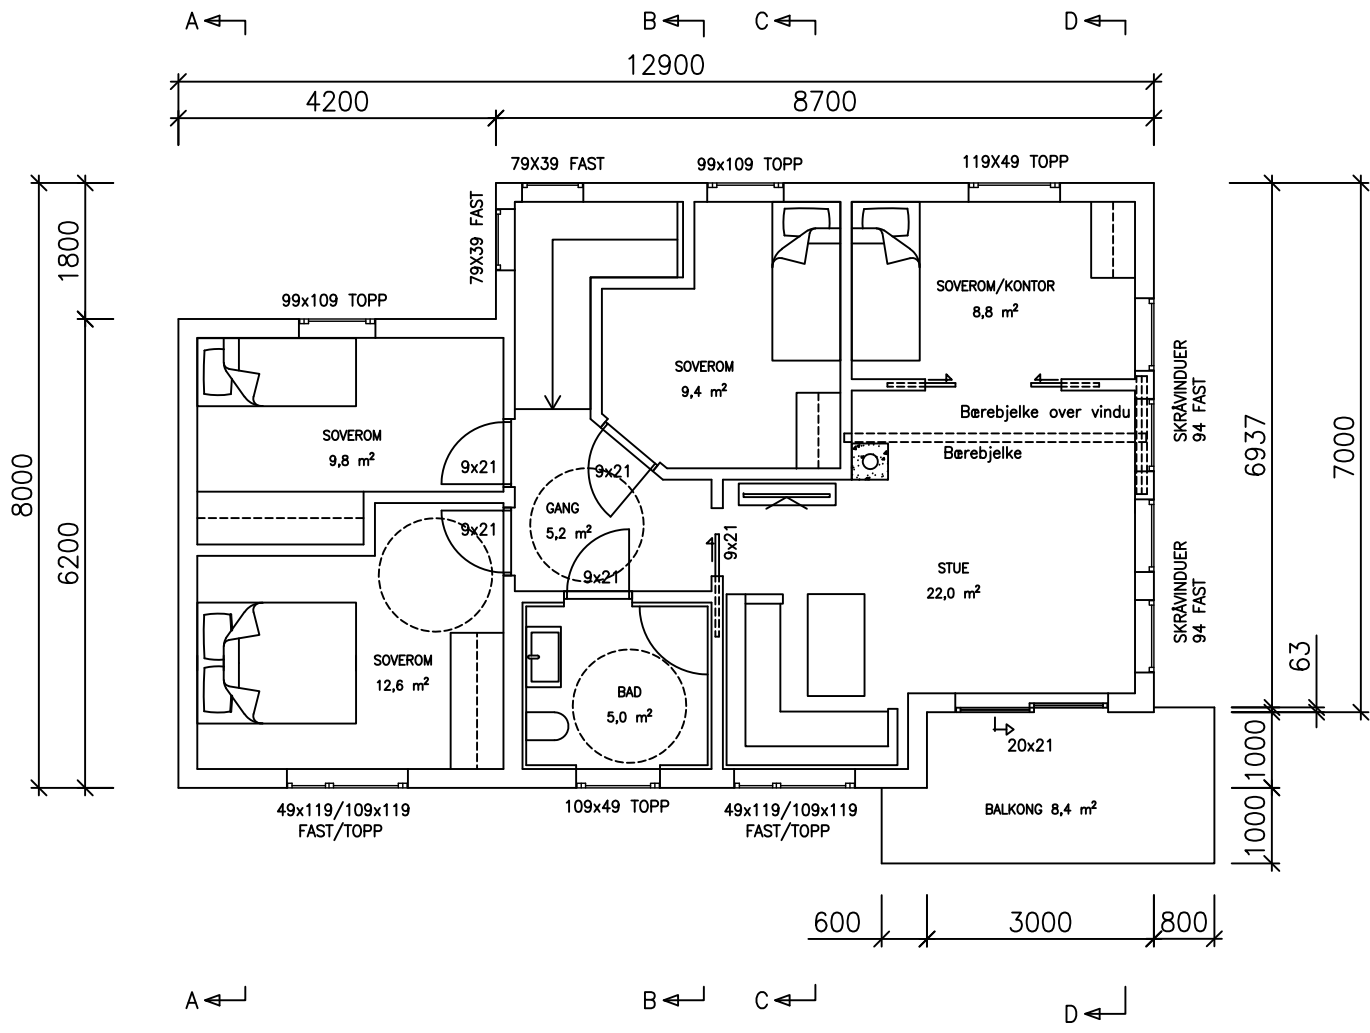

PLAN 2. ETASJE

REV/ANT		REVIDERINGEN GJELDER		SIGN.	DATO
G.-/B.NR:	139/286 i Tønsberg kommune	MÅLESTOKK:	1:100		
TILTAKSHAVER:	KJELL TOFT PETERSEN - HELGE TOFT	TEGNET DATO:	2019-01-21		
ADRESSE:	Ringshaugveien 129, 3150 Tolvsrød	TEGNET AV:	SIV.ING. K.T.Pettersen		
TEGN. INNH:	PLANLØSNING 2. ETG.	UNDERSKRIFT:			
HORISONT BYGG AS DUGNADVEIEN 2B - 1346 GJETTUM Tlf: 902 74 00		TEGNINGENS NUMMER:		REV.	
		EA-06		A	

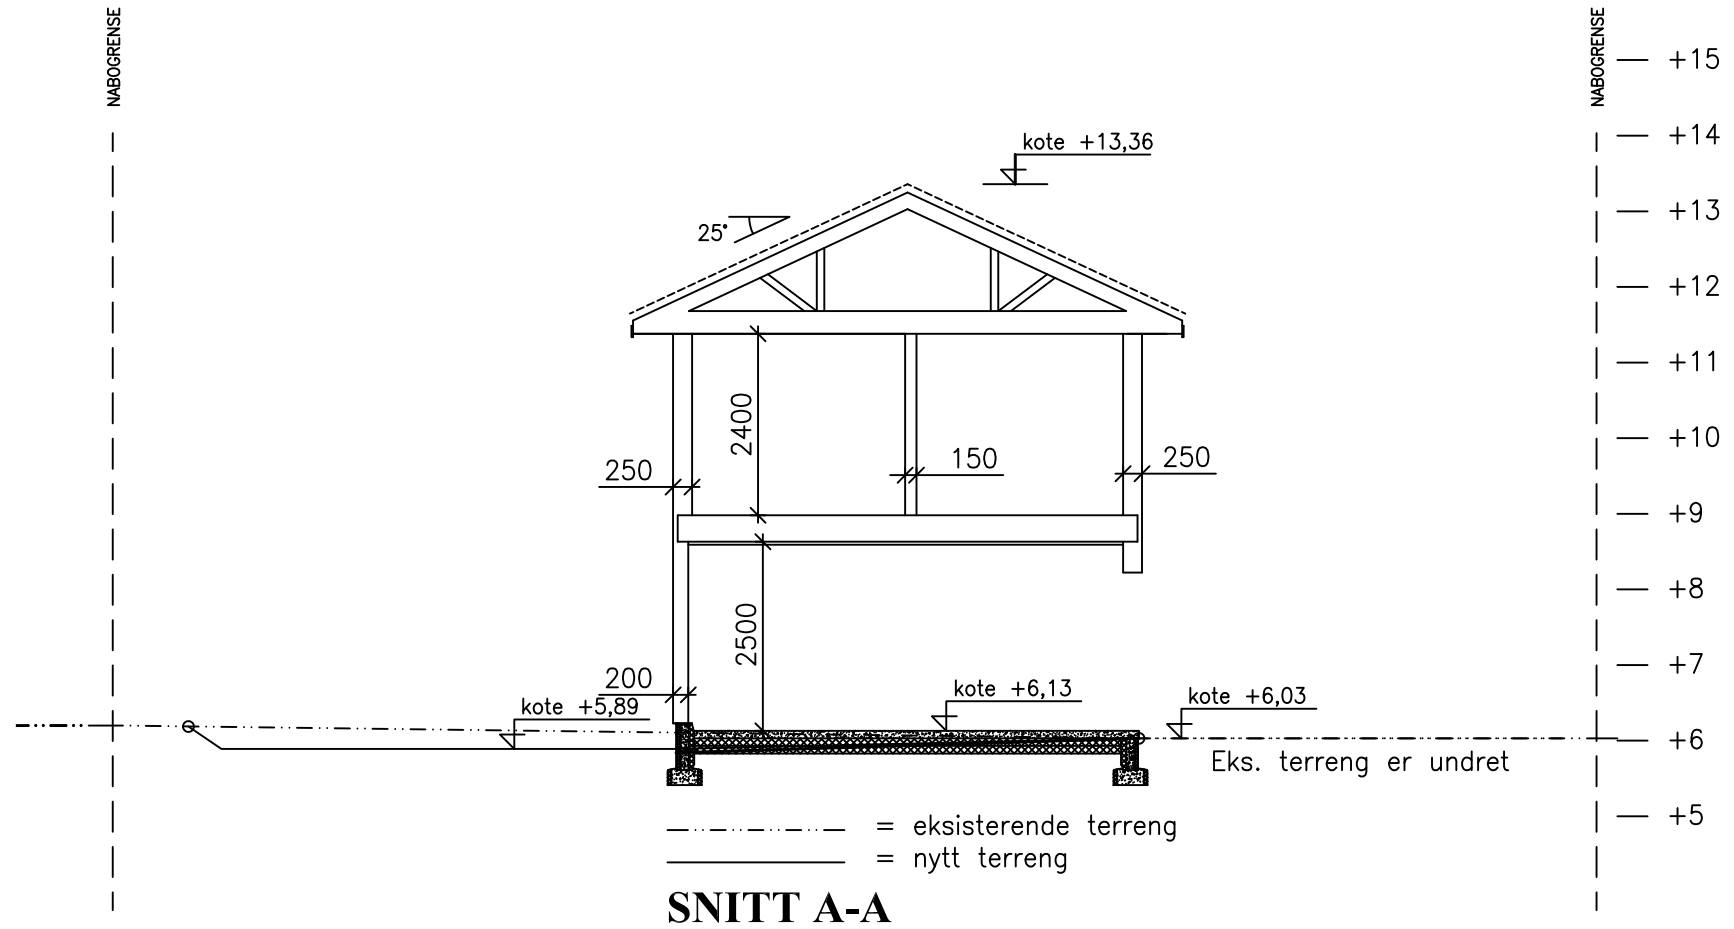

REV/ANT	REVIDERINGEN GJELDER	SIGN.	DATO
G.-/B.NR:	139/286 i Tønsberg kommune	MÅLESTOKK:	1:100
TILTAKSHAVER:	KJELL TOFT PETERSEN - HELGE TOFT	TEGNET DATO:	2019-01-21
ADRESSE:	Ringshaugveien 129, 3150 Tolvsrød	TEGNET AV:	SIV.ING. K.T.Pettersen
TEGN. INNH:	SNITT A-A	UNDERSKRIFT:	
HORISONT BYGG AS DUGNADVEIEN 2B - 1346 GJETTUM Tlf: 902 74 00		TEGNINGENS NUMMER:	REV.
		EA-07	A


NABOGRENSE

NABOGRENSE

kote +5,89

kote +13,80

+15
+14
+13
+12
+11
+10
+9
+8
+7
+6
+5

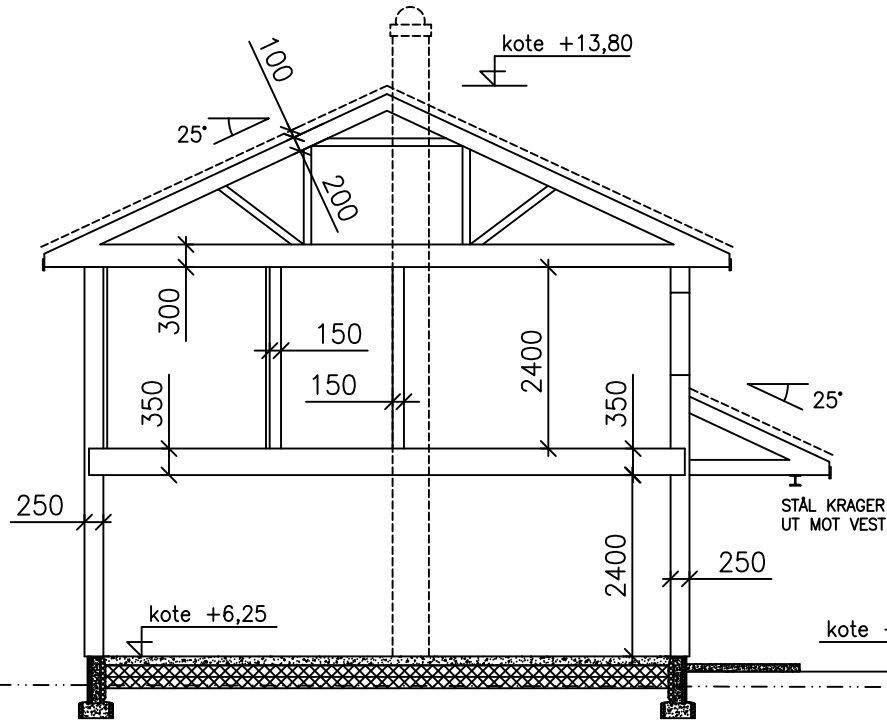

Eks. terreng er undret


----- = eksisterende terreng
 _____ = nytt terreng

SNITT B-B

REV/ANT REVIDERINGEN GJELDER		SIGN.	DATO
G.-/B.NR:	139/286 i Tønsberg kommune	MÅLESTOKK:	1:100
TILTAKSHAVER:	KJELL TOFT PETERSEN - HELGE TOFT	TEGNET DATO:	2019-01-21
ADRESSE:	Ringshaugveien 129, 3150 Tolvsrød	TEGNET AV:	SIV.ING. K.T.Pettersen
TEGN. INNH:	SNITT B-B	UNDERSKRIFT:	
HORISONT BYGG AS DUGNADVEIEN 2B - 1346 GJETTUM Tlf: 902 74 00		TEGNINGENS NUMMER:	REV.
		EA-08	A

NABOGRENSE

NABOGRENSE

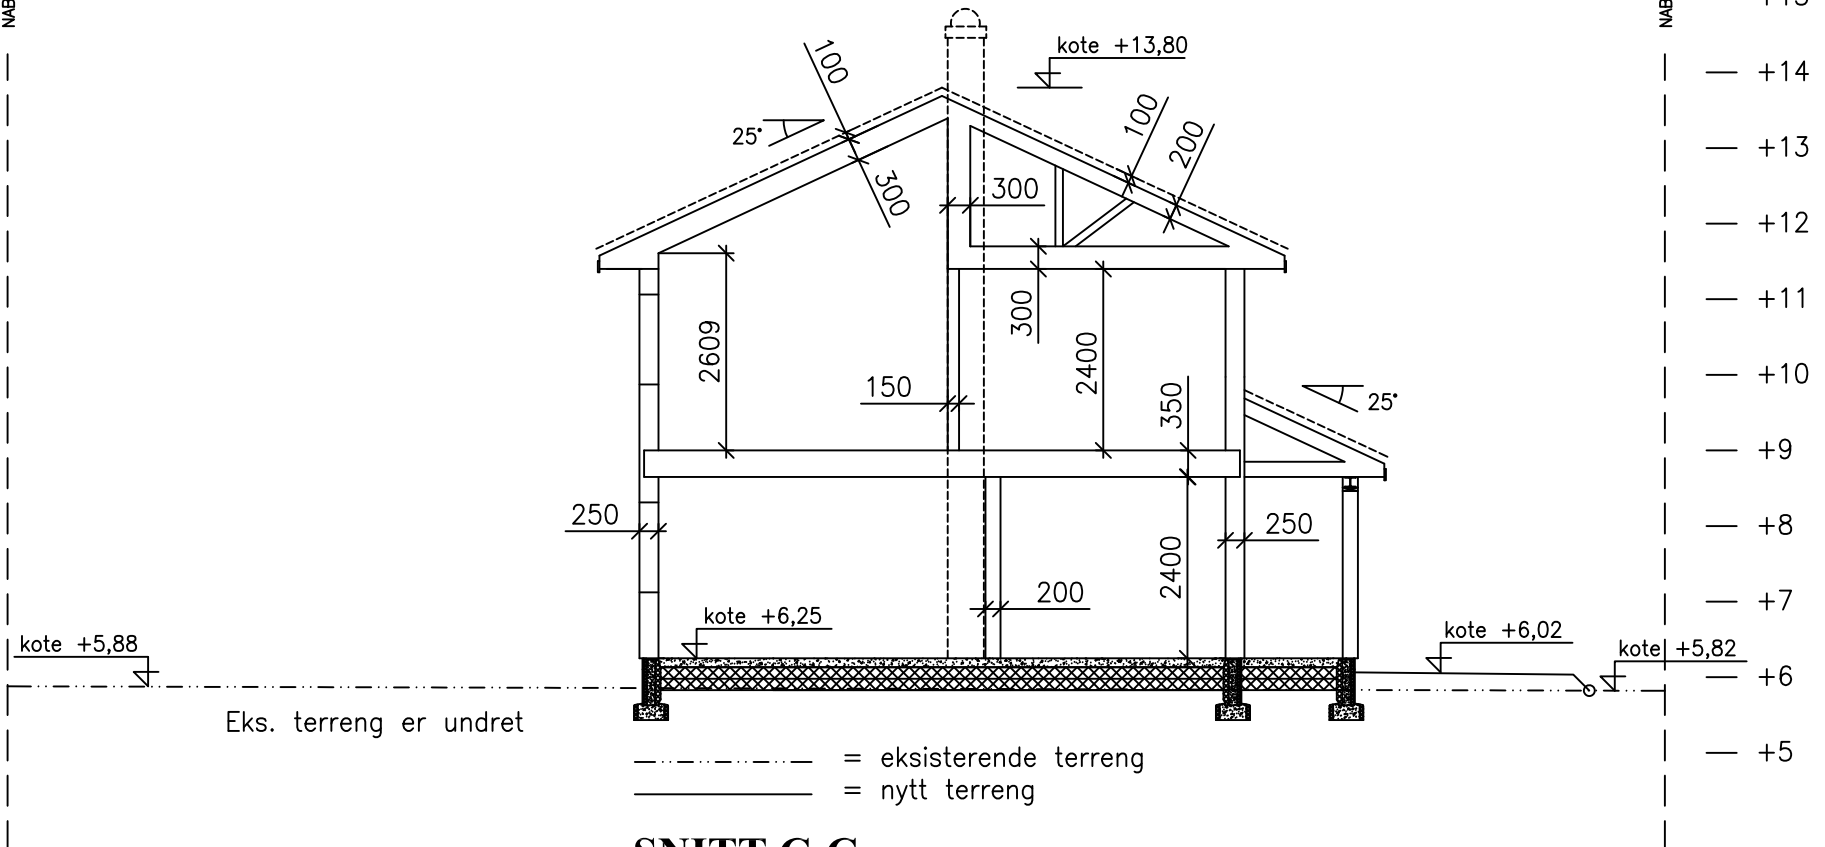


Eks. terreng er undret

SNITT C-C

REV./ANT	REVIDERINGEN GJELDER	SIGN.	DATO
G.-/B.NR:	139/286 i Tønsberg kommune	MÅLESTOKK:	1:100
TILTAKSHAVER:	KJELL TOFT PETERSEN - HELGE TOFT	TEGNET DATO:	2019-01-21
ADRESSE:	Ringshaugveien 129, 3150 Tolvsrød	TEGNET AV:	SIV.ING. K.T.Pettersen
TEGN. INNH:	SNITT C-C	UNDERSKRIFT:	
HORISONT BYGG AS DUGNADVEIEN 2B - 1346 GJETTUM Tlf: 902 74 00		TEGNINGENS NUMMER:	REV.
		EA-09	A

NABOGRENSE

NABOGRENSE

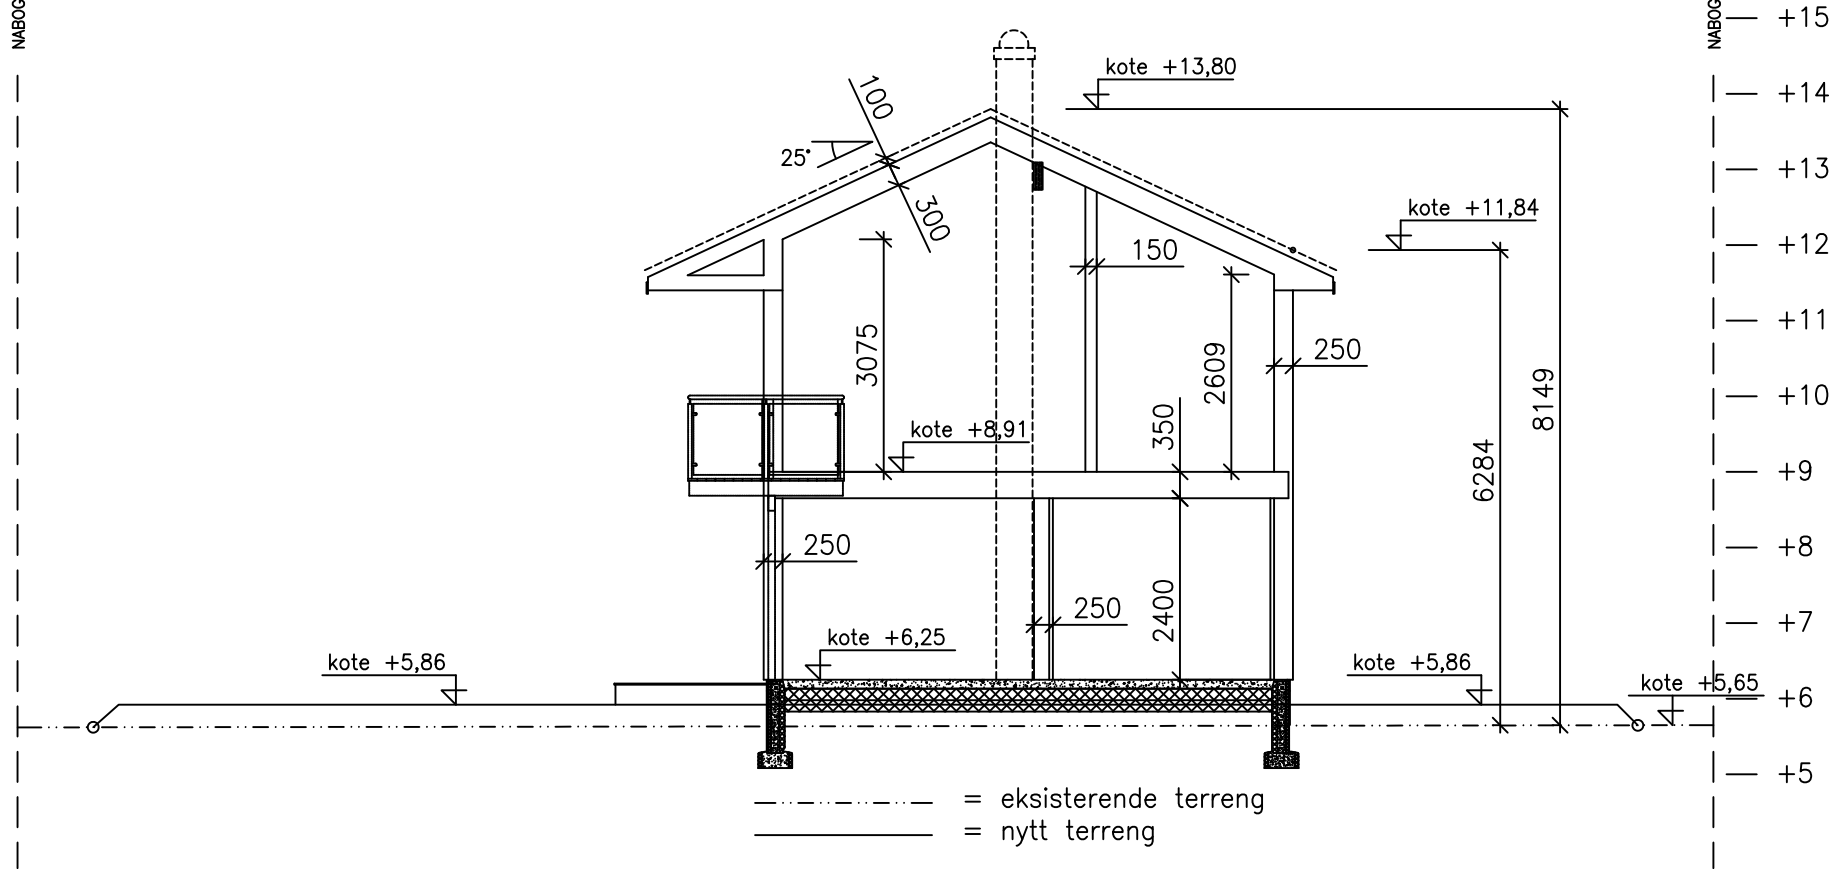

SNITT D-D

REV/ANT REVIDERINGEN GJELDER			SIGN.	DATO
G.-/B.NR:	139/286 i Tønsberg kommune	MÅLESTOKK:	1:100	
TILTAKSHAVER:	KJELL TOFT PETERSEN - HELGE TOFT	TEGNET DATO:	2019-01-21	
ADRESSE:	Ringshaugveien 129, 3150 Tolvsrød	TEGNET AV:	SIV.ING. K.T.Pettersen	
TEGN. INNH:	SNITT D-D	UNDERSKRIFT:		
HORISONT BYGG AS DUGNADVEIEN 2B - 1346 GJETTUM Tlf: 902 74 00			TEGNINGENS NUMMER:	REV.
			EA-10	A