



VEDLEGG EB-1

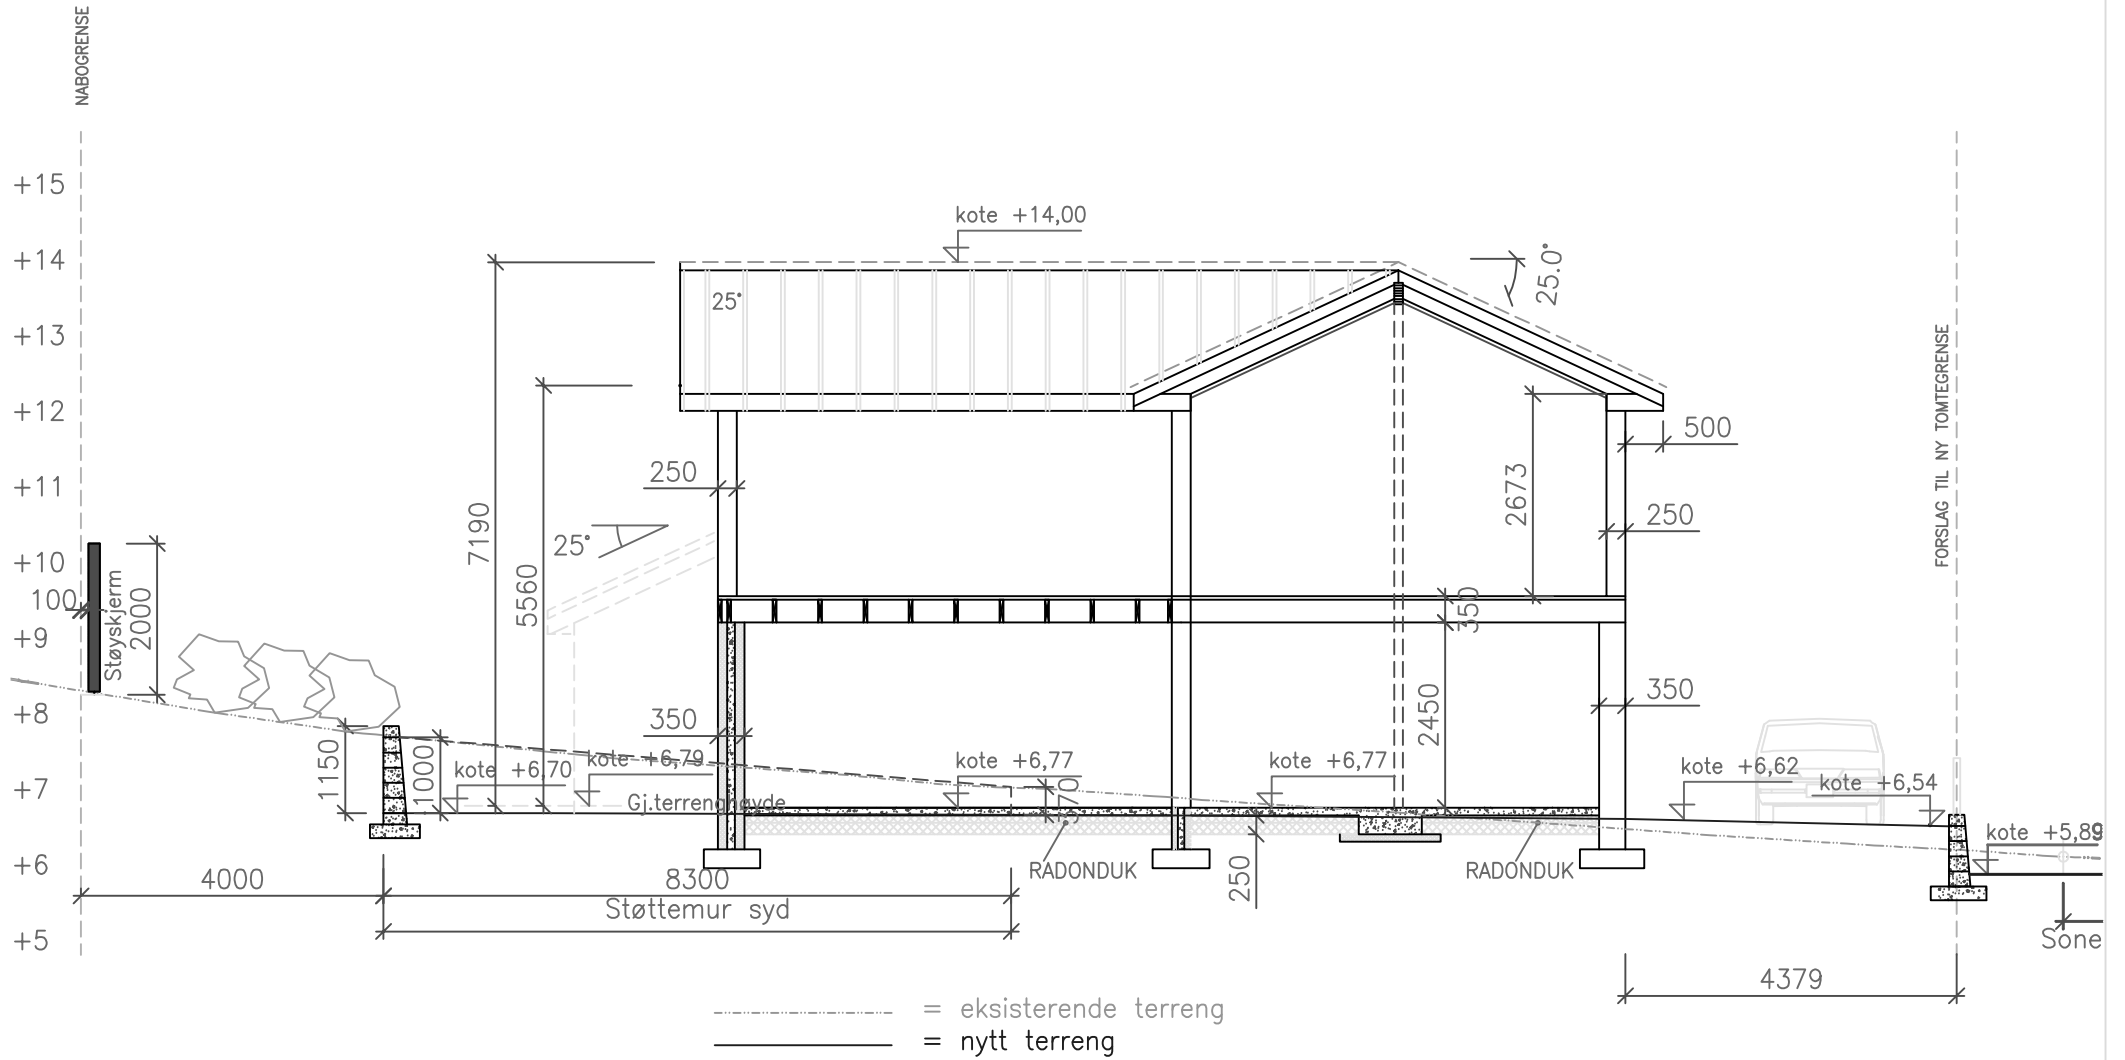


SNITT C-C

G.- OG B.NR:	139/286	MÅLESTOKK:	1:100
TILTAKSHAVER:	TOFT, SAND	TEGNET DATO:	06.02.19
ADRESSE:	RINGSHAUGVEIEN 129 - 3150 TOLVSRØD	TEGNET AV:	SIV.ING. H. PETERSEN
TEGN. INNH:	BOLIG B-SNITT C-C	UNDERSKRIFT:	
HORISONT BYGG AS DUGNADVEIEN 2B - 136 GJETTUM Tlf: 902 74 000		TEGN.NR.	EB-1
		REVISJONEN GJELDER:	-Tittfelt og dato
			REV. A

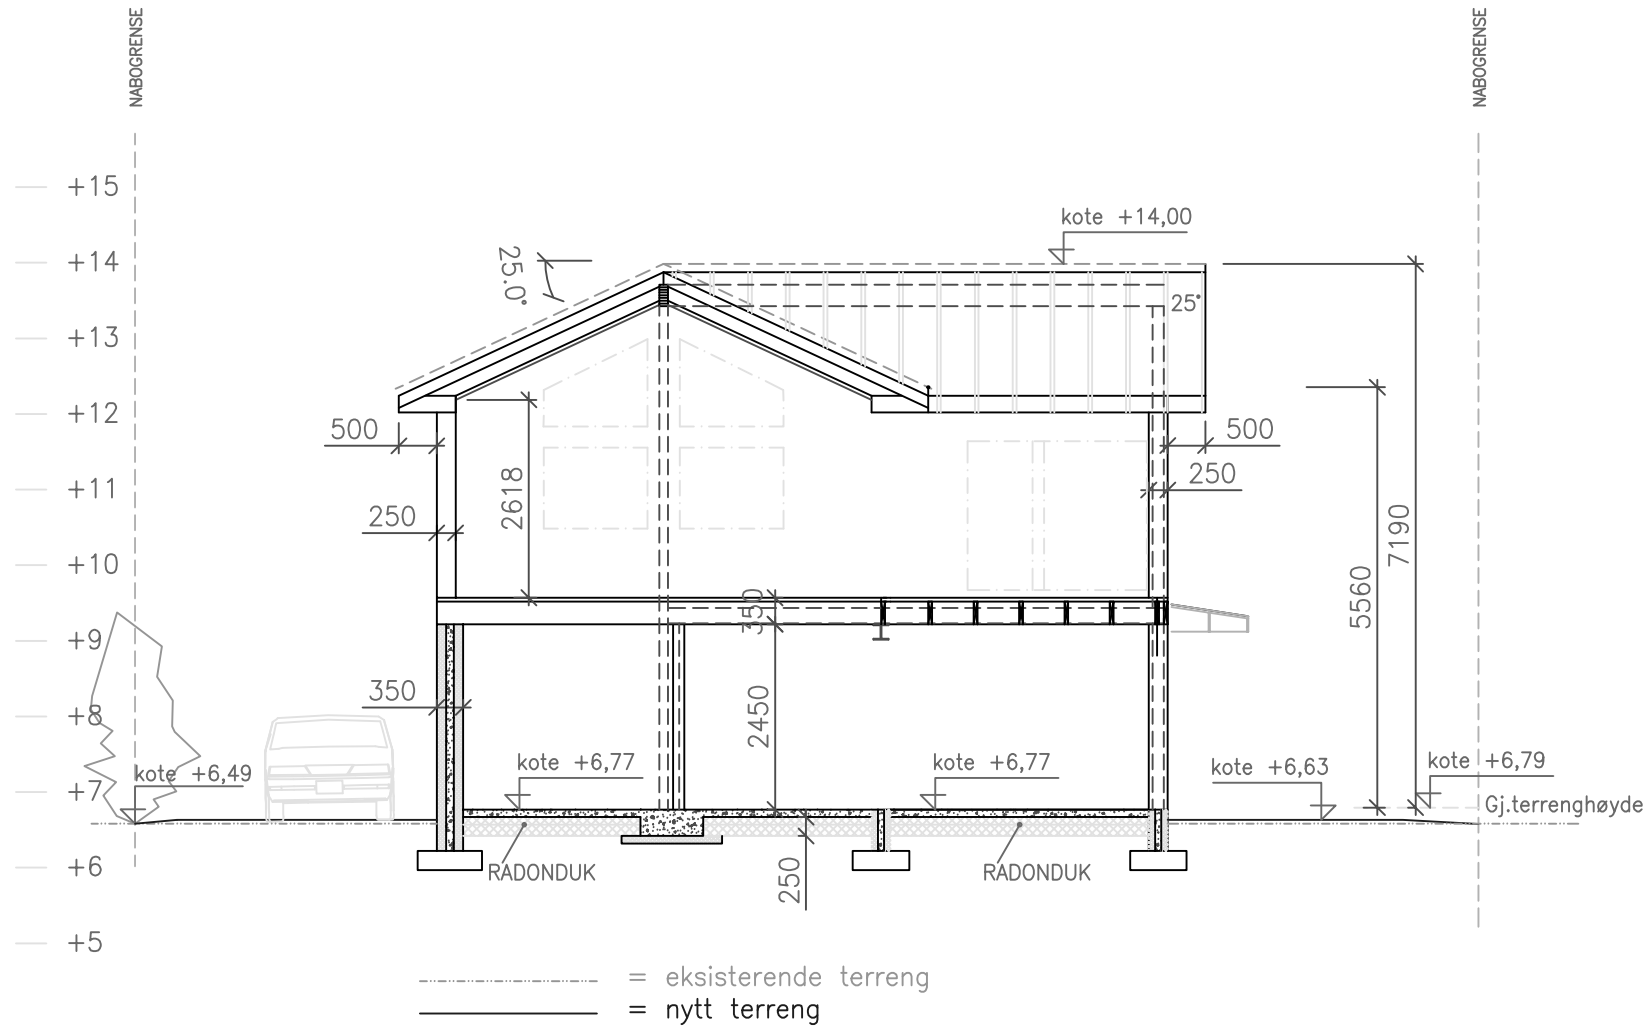


SNITT B-B

G.- OG B.NR:	139/286	MÅLESTOKK:	1:100
TILTAKSHAVER:	TOFT, SAND	TEGNET DATO:	06.02.19
ADRESSE:	RINGSHAUGVEIEN 129 - 3150 TOLVSRØD	TEGNET AV:	SIV.ING. H. PETERSEN
TEGN. INNH:	BOLIG B-SNITT B-B	UNDERSKRIFT:	
HORISONT BYGG AS DUGNADVEIEN 2B - 136 GJETTUM Tlf: 902 74 000		TEGN.NR.	EB-2
		REVISJONEN GJELDER:	
		-Tittfelt og dato	A

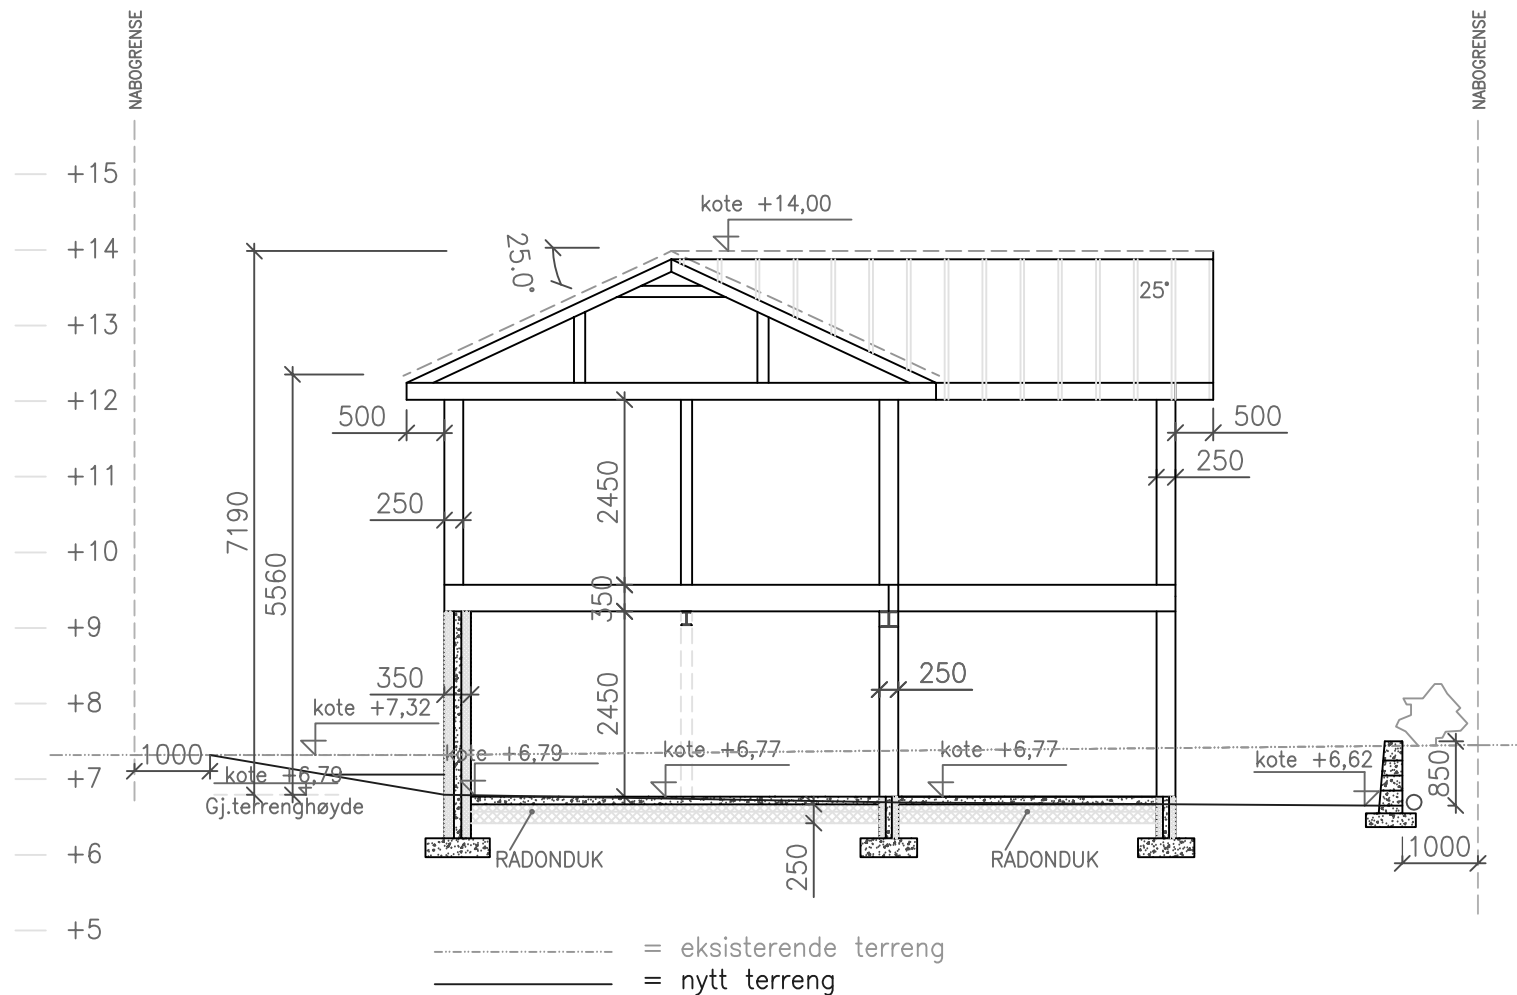

SNITT A-A

G.- OG B.NR:	139/286	MÅLESTOKK:	1:100
TILTAKSHAVER:	TOFT, SAND	TEGNET DATO:	06.02.19
ADRESSE:	RINGSHAUGVEIEN 129 - 3150 TOLVSRØD	TEGNET AV:	SIV.ING. H. PETERSEN
TEGN. INNH:	BOLIG B-SNITT A-A	UNDERSKRIFT:	
HORISONT BYGG AS DUGNADVEIEN 2B - 136 GJETTUM Tlf: 902 74 000		TEGN.NR.	EB-3
		REVISJONEN GJELDER:	
		-Tittfelt og dato	A

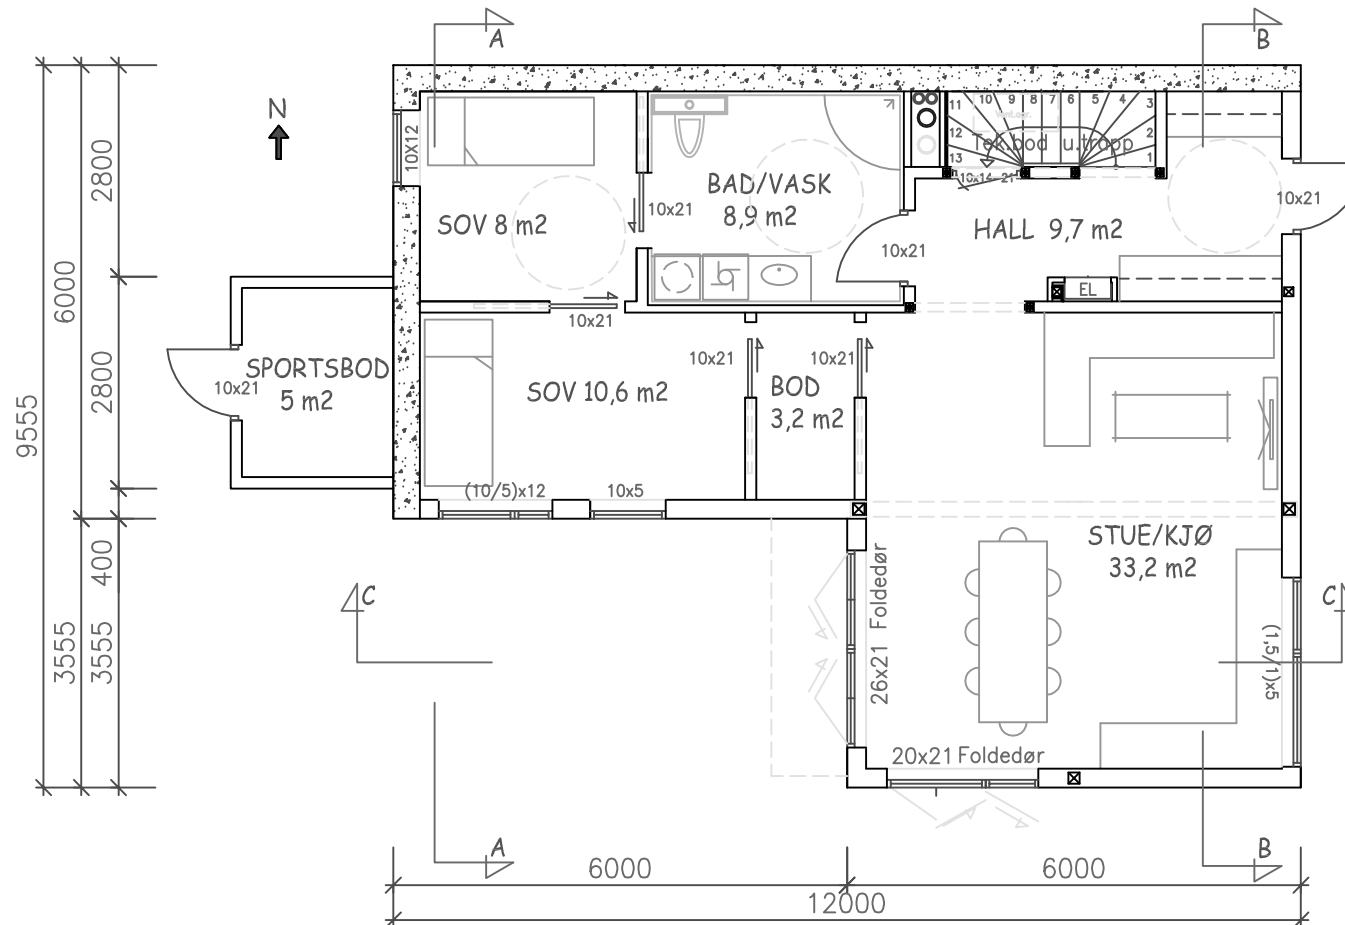


PLAN 1. ETASJE

BRA = 81,2 m² bolig + 5 m² sportsbod

BYA = 99,3 m²


G.- OG B.NR:	139/286	MÅLESTOKK:	1:100
TILTAKSHAVER:	TOFT, SAND	TEGNET DATO:	06.02.19
ADRESSE:	RINGSHAUGVEIEN 129 - 3150 TOLVSRØD	TEGNET AV:	SIV.ING. H. PETERSEN
TEGN. INNH:	BOLIG B-PLAN 1. ETASJE	UNDERSKRIFT:	
HORISONT BYGG AS DUGNADVEIEN 2B - 136 GJETTUM Tlf: 902 74 000		TEGN.NR.	EB-4
		REVISJONEN GJELDER:	
		-Tittelfelt og dato	REV. A

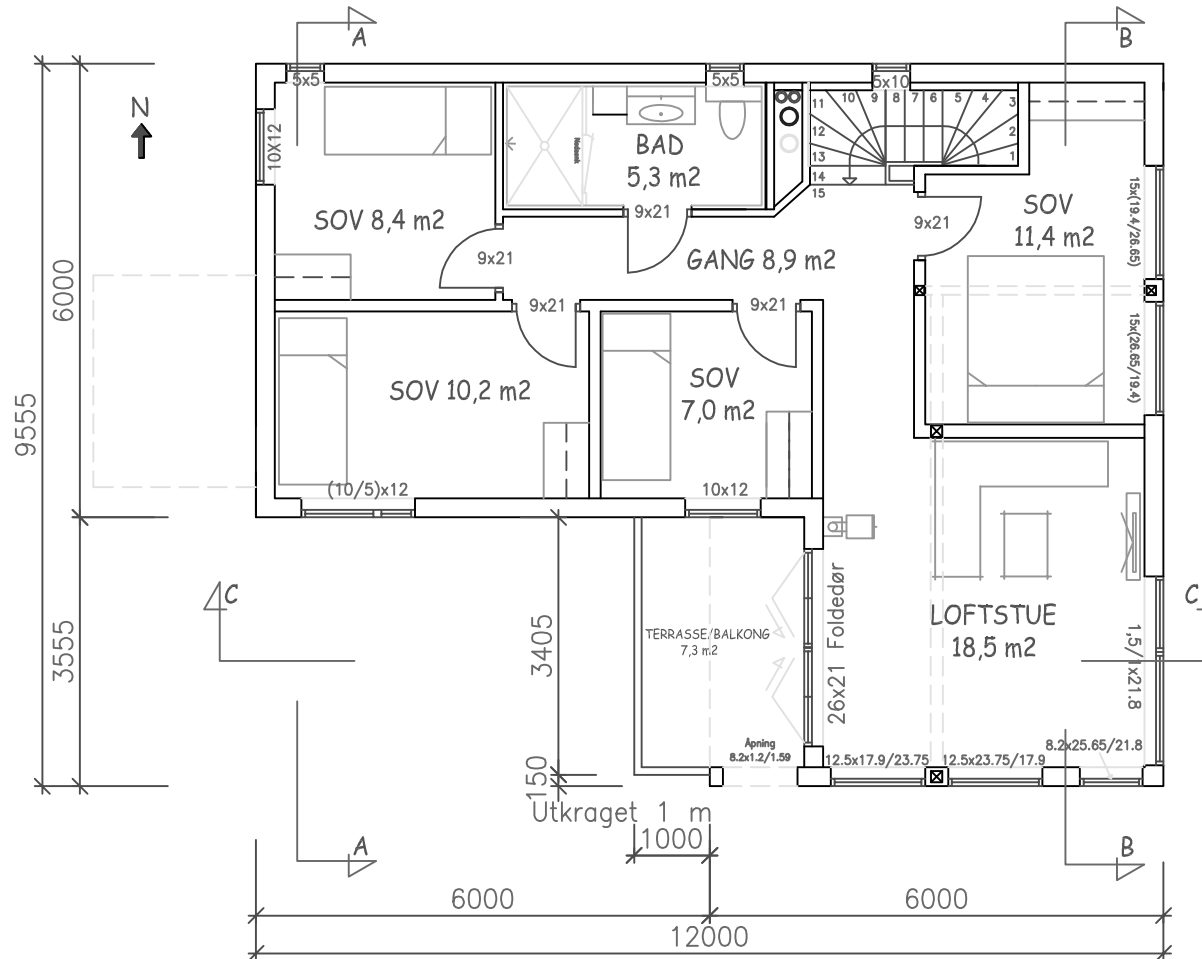

PLAN 2. ETASJE

BRA = 78,3 m2 bolig + 7,3 m2 terrasse


G.- OG B.NR:	139/286	MÅLESTOKK:	1:100
TILTAKSHAVER:	TOFT, SAND, KRISTOFFERSEN, PETERSEN	TEGNET DATO:	06.02.19
ADRESSE:	RINGSHAUGVEIEN 129 - 3150 TOLVSRØD	TEGNET AV:	SIV.ING. H. PETERSEN
TEGN. INNH:	BOLIG B - PLAN 2. ETASJE	UNDERSKRIFT:	
HORISONT BYGG AS DUGNADVEIEN 2B - 136 GJETTUM Tlf: 902 74 000		TEGN.NR.	EB-5
		REVISJONEN GJELDER: -Tittfelt og dato, asfaltsone -5x5 vindu i nord, plan 2	REV. A

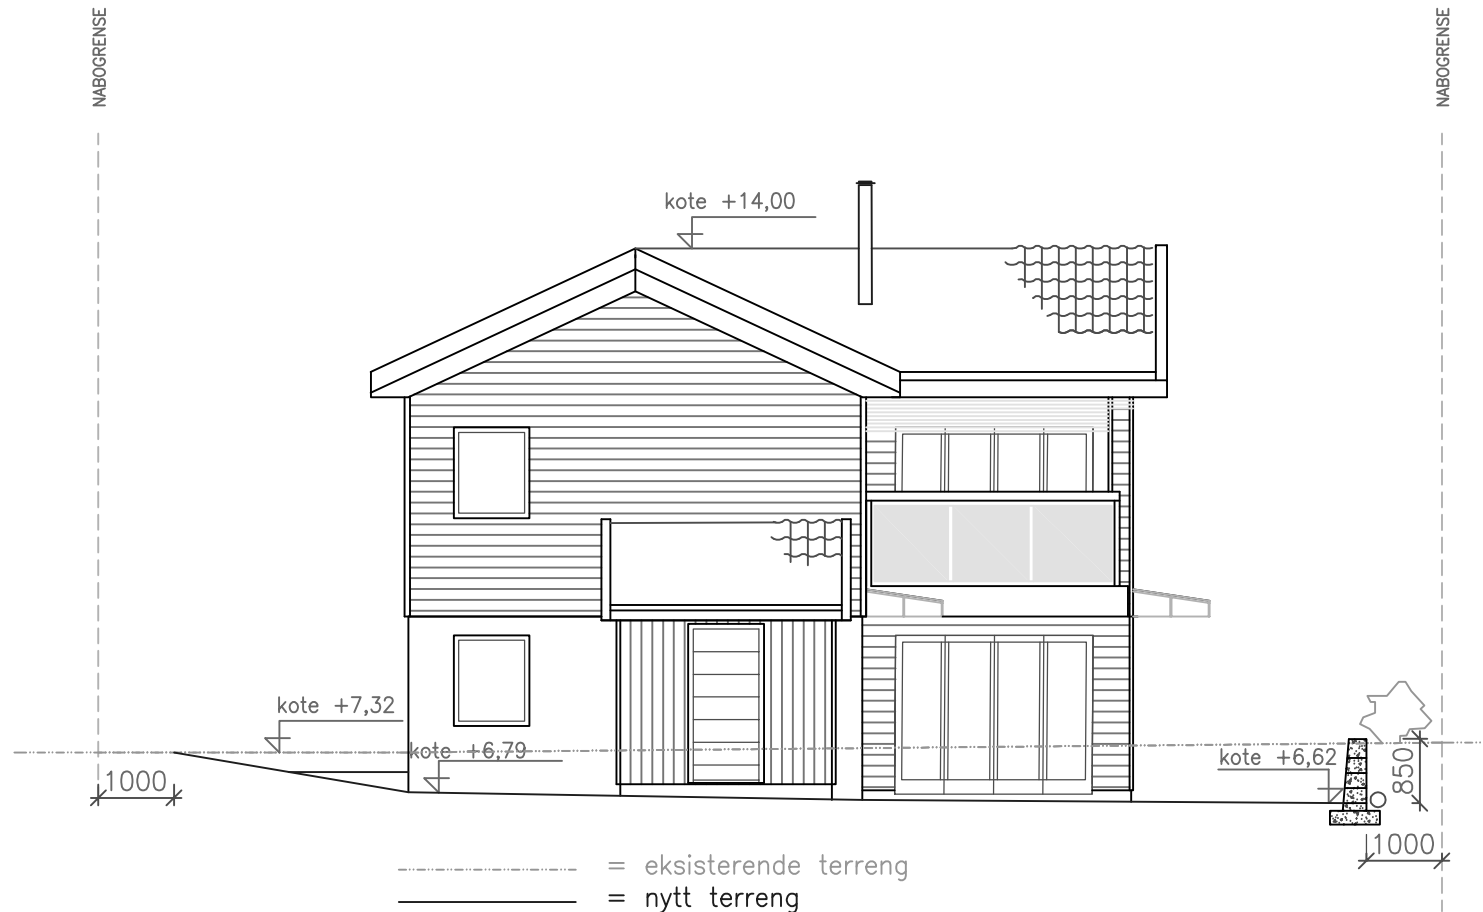

FASADE VEST

G.- OG B.NR:	139/286	MÅLESTOKK:	1:100
TILTAKSHAVER:	TOFT, SAND	TEGNET DATO:	06.02.19
ADRESSE:	RINGSHAUGVEIEN 129 - 3150 TOLVSRØD	TEGNET AV:	SIV.ING. H. PETERSEN
TEGN. INNH:	BOLIG B-FASADE VEST	UNDERSKRIFT:	
HORISONT BYGG AS DUGNADVEIEN 2B - 136 GJETTUM Tlf: 902 74 000		TEGN.NR.	EB-6
		REVISJONEN GJELDER:	
			REV. A
		-Tittfelt og dato	


VEDLEGG EB-7

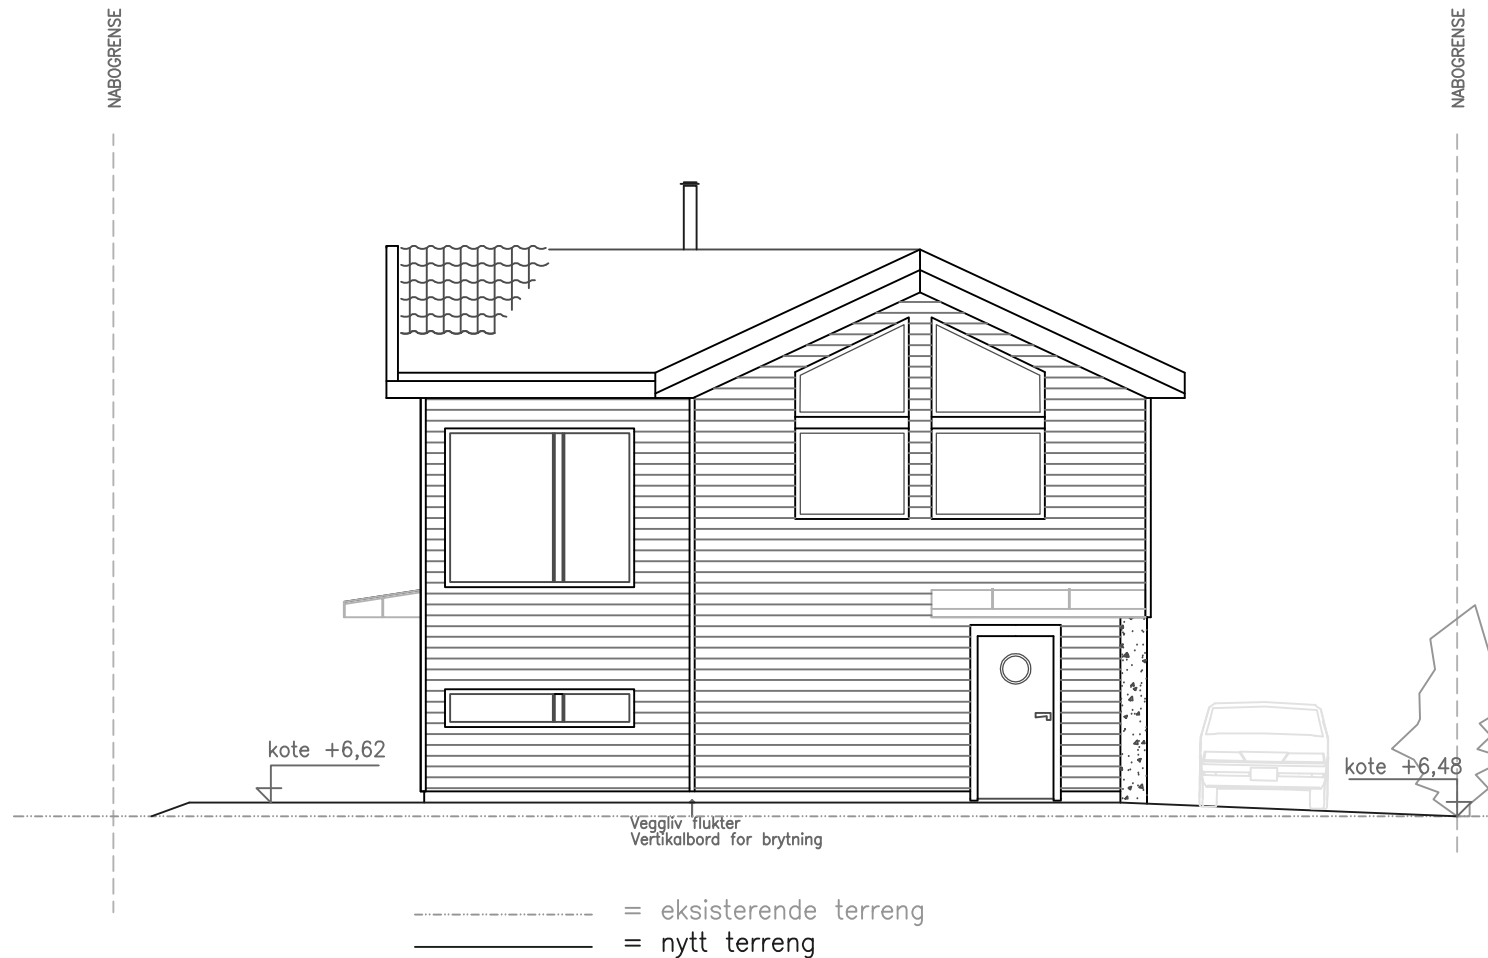

FASADE ØST

G.- OG B.NR:	139/286	MÅLESTOKK:	1:100
TILTAKSHAVER:	TOFT, SAND	TEGNET DATO:	06.02.19
ADRESSE:	RINGSHAUGVEIEN 129 - 3150 TOLVSRØD	TEGNET AV:	SIV.ING. H. PETERSEN
TEGN. INNH:	BOLIG B-FASADE ØST	UNDERSKRIFT:	
HORISONT BYGG AS DUGNADVEIEN 2B - 136 GJETTUM Tlf: 902 74 000		TEGN.NR.	EB-7
		REVISJONEN GJELDER: -Tittelfelt og dato	REV. A


VEDLEGG EB-8

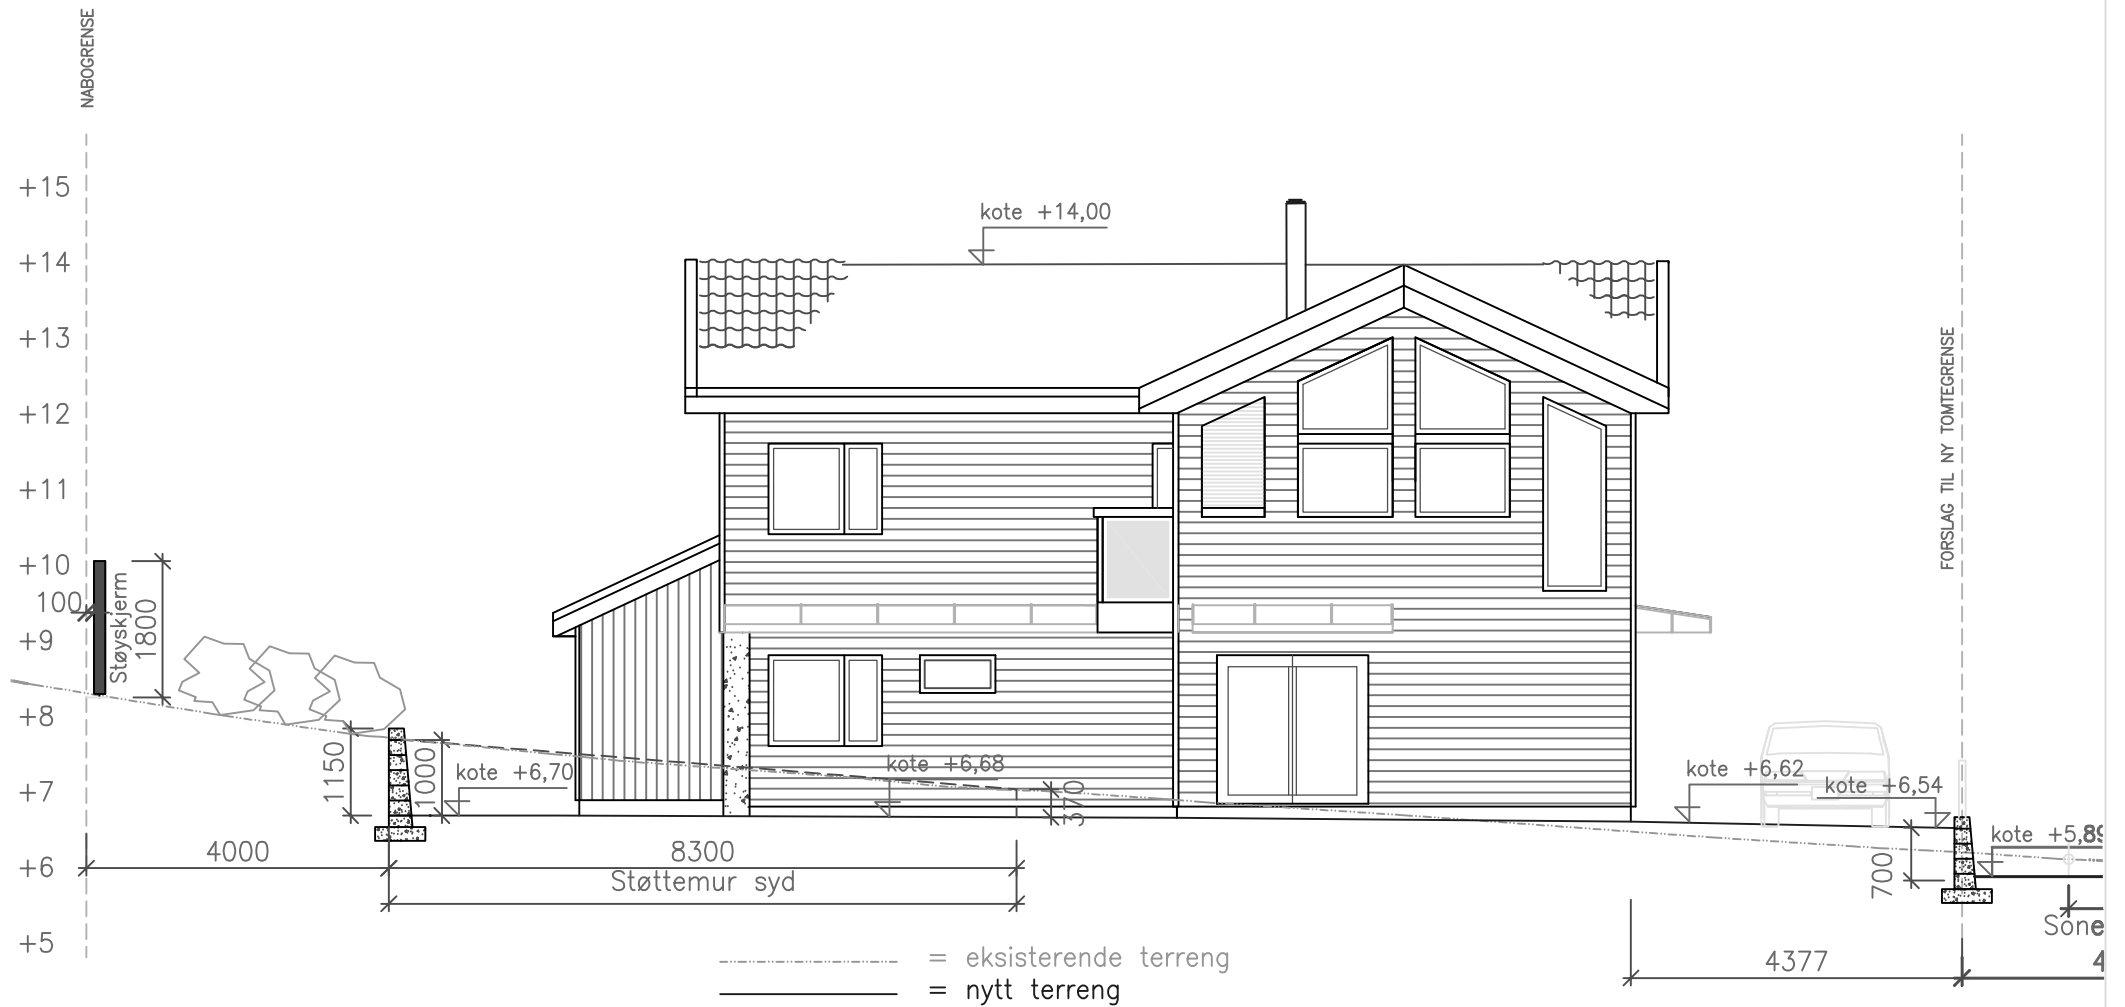

FASADE SYD


G.- OG B.NR:	139/286	MÅLESTOKK:	1:100
TILTAKSHAVER:	TOFT, SAND	TEGNET DATO:	06.02.19
ADRESSE:	RINGSHAUGVEIEN 129 - 3150 TOLVSRØD	TEGNET AV:	SIV.ING. H. PETERSEN
TEGN. INNH:	BOLIG B-FASADE SYD	UNDERSKRIFT:	
HORISONT BYGG AS DUGNADVEIEN 2B - 136 GJETTUM Tlf: 902 74 000		TEGN.NR.	EB-8
		REVISJONEN GJELDER:	-Tittelfelt og dato
			REV.
			A

VEDLEGG EB-9

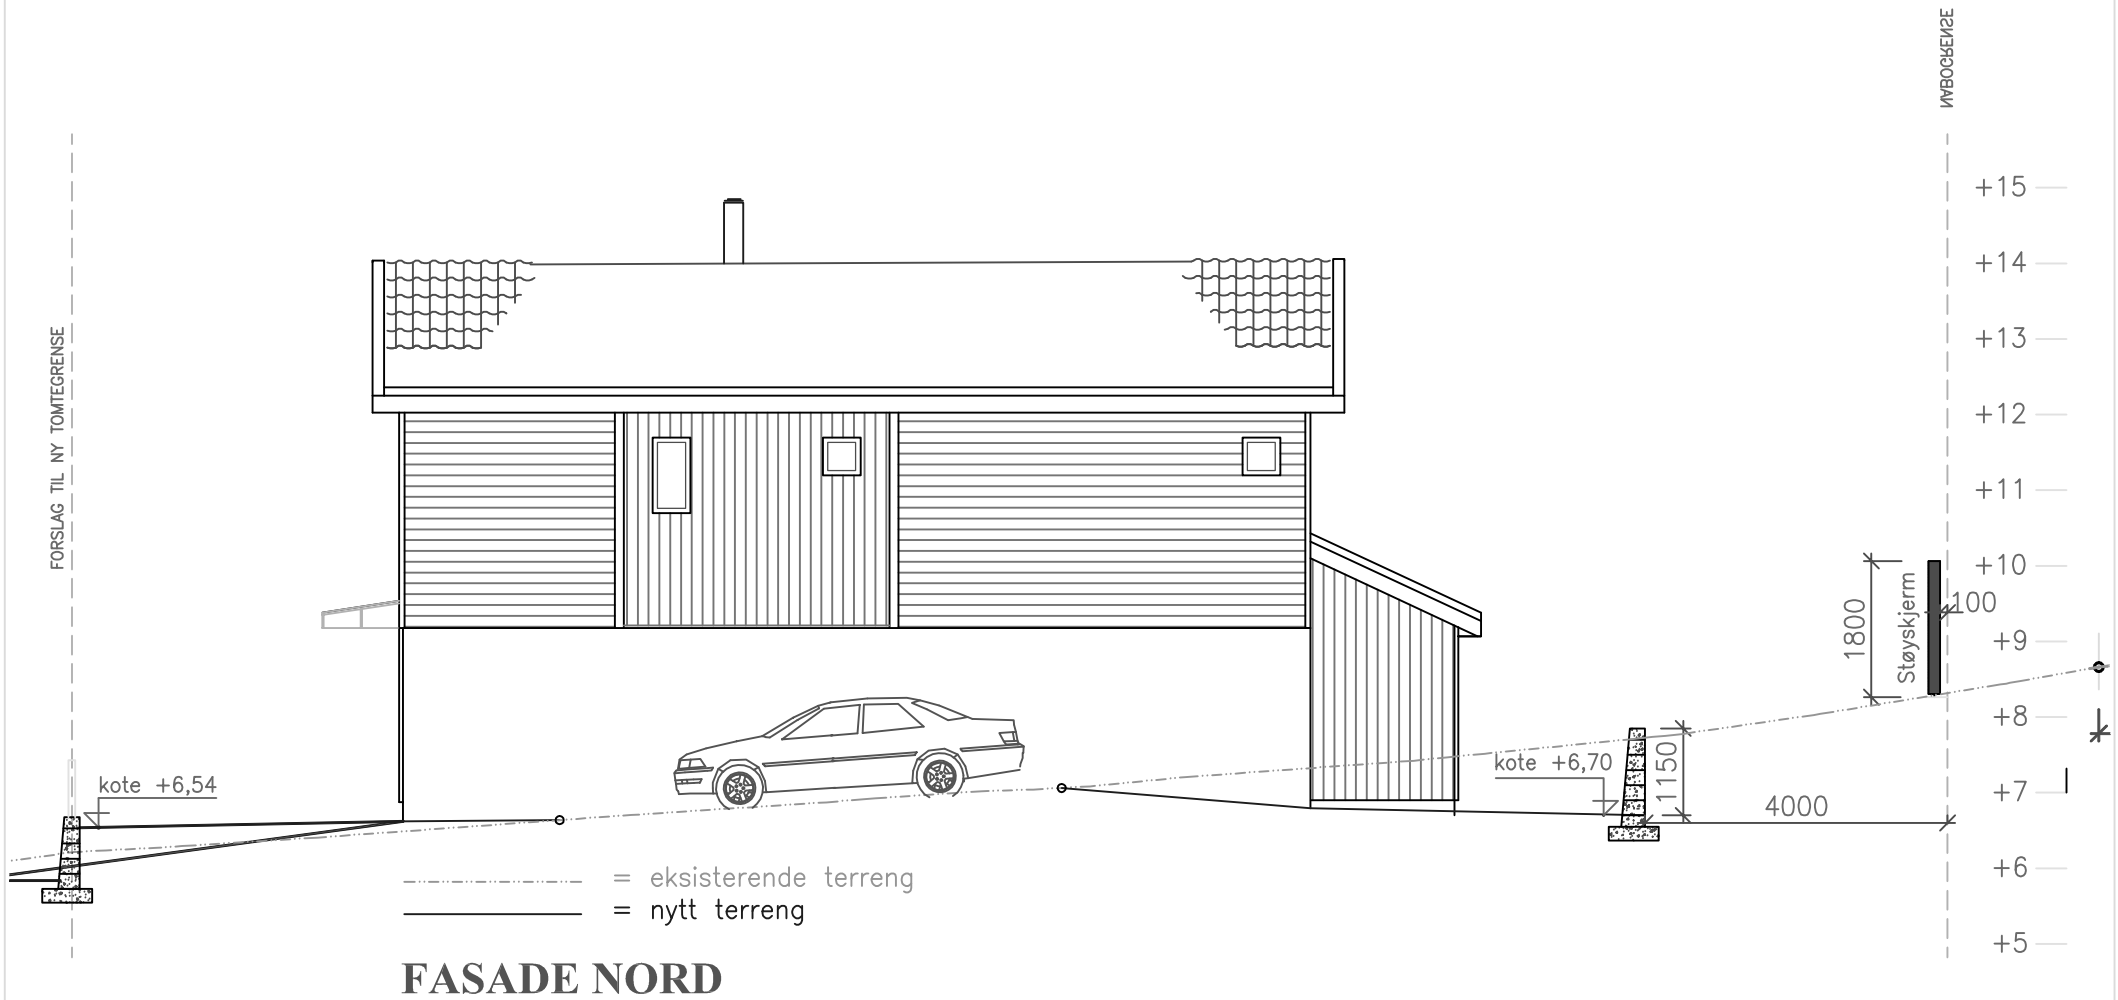

G.- OG B.NR:	139/286	MÅLESTOKK:	1:100
TILTAKSHAVER:	TOFT, SAND, KRISTOFFERSEN, PETERSEN	TEGNET DATO:	06.02.19
ADRESSE:	RINGSHAUGVEIEN 129 - 3150 TOLVSRØD	TEGNET AV:	SIV.ING. H. PETERSEN
TEGN. INNH:	BOLIG B - FASADE NORD	UNDERSKRIFT:	
HORISONT BYGG AS DUGNADVEIEN 2B - 136 GJETTUM Tlf: 902 74 000		TEGN.NR.	EB-9
		REVISJONEN GJELDER:	REV.
		-Tittelfelt og dato, asfaltsone	A
		-5x5 vindu i nord, plan 2	


VEDLEGG EB-10

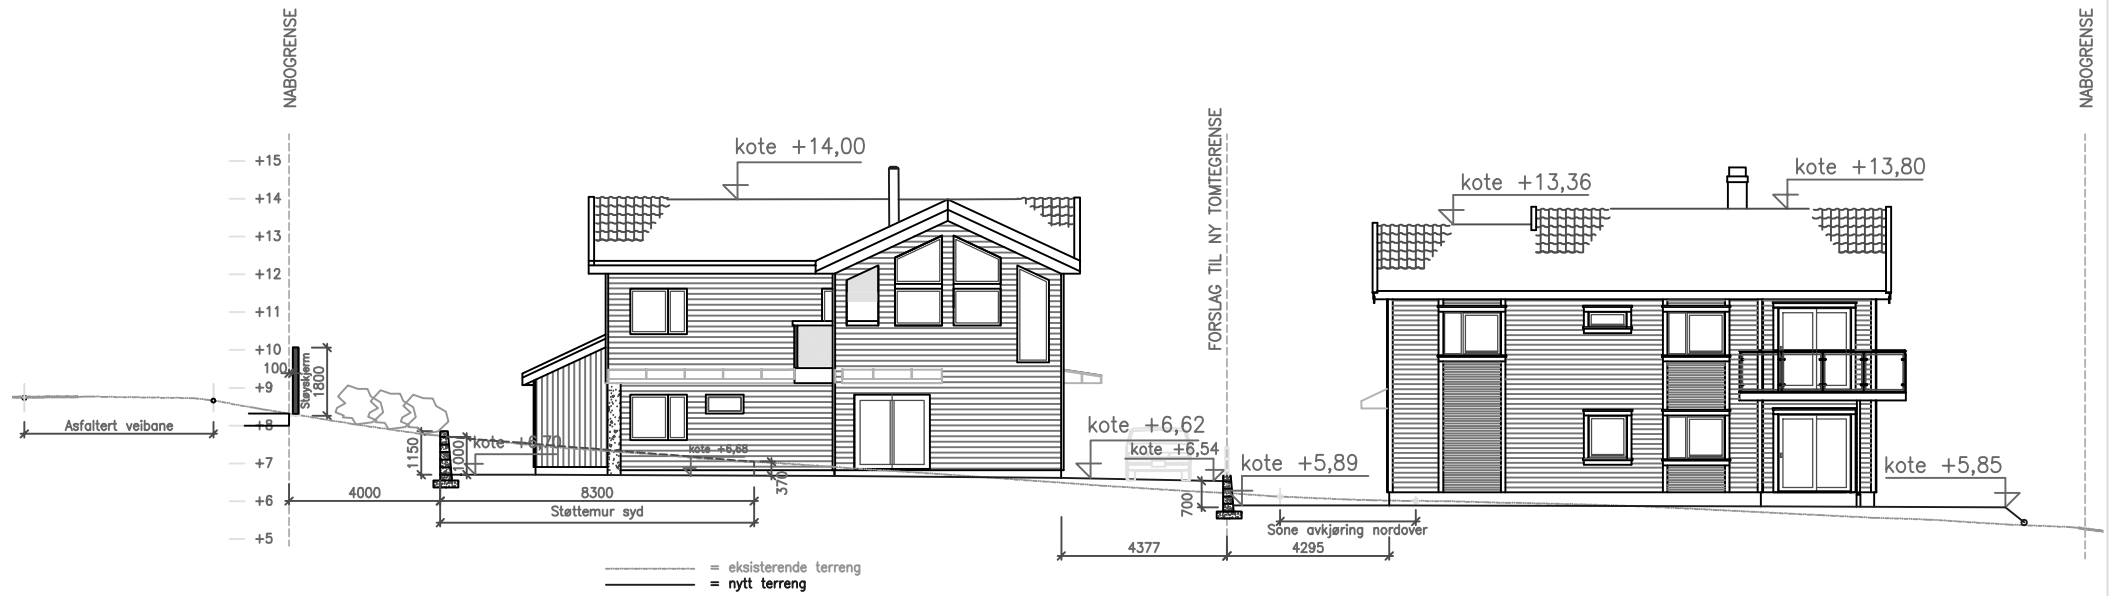

OPPRISS OG TERRENGSNITT - SYD

G.- OG B.NR:	139/286	MÅLESTOKK:	1:200
TILTAKSHAVER:	TOFT, SAND	TEGNET DATO:	06.02.19
ADRESSE:	RINGSHAUGVEIEN 129 - 3150 TOLVSRØD	TEGNET AV:	SIV.ING. H. PETERSEN
TEGN. INNH:	BOLIG B-OPPRIS OG TERRENGSNITT SYD	UNDERSKRIFT:	
HORISONT BYGG AS DUGNADVEIEN 2B - 136 GJETTUM Tlf: 902 74 000		TEGN.NR.	EB-10
		REVISJONEN GJELDER:	
		-Tittelfelt og dato	REV. A


NABOGRENSE

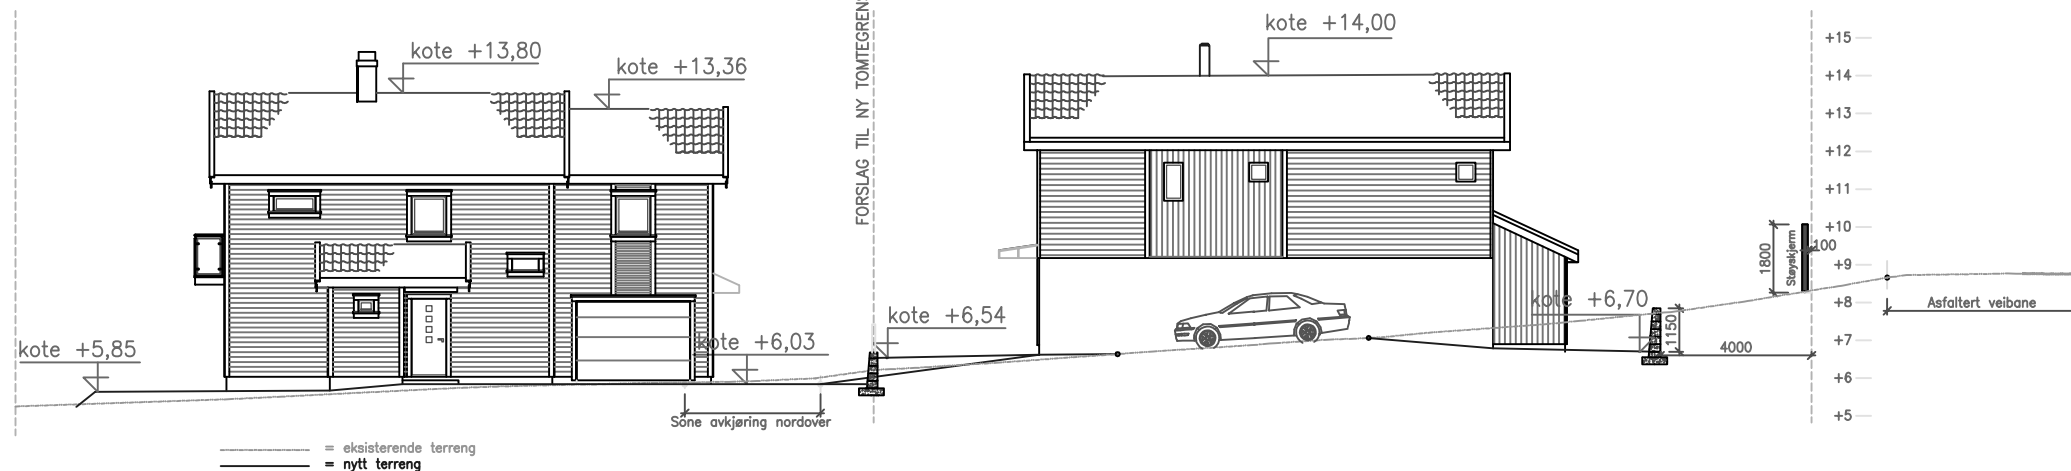

OPPRISS OG TERRENGSNITT - NORD

G.- OG B.NR:	139/286	MÅLESTOKK:	1:200
TILTAKSHAVER:	TOFT, SAND	TEGNET DATO:	06.02.19
ADRESSE:	RINGSHAUGVEIEN 129 - 3150 TOLVSRØD	TEGNET AV:	SIV.ING. H. PETERSEN
TEGN. INNH:	BOLIG B-OPPRISS OG TERRENGSNITT NORD	UNDERSKRIFT:	
HORISONT BYGG AS PB5016 MAJORSTUEN - 0301 OSLO Tlf: 902 74 000		TEGN.NR.	EB-11
		REVISJONEN GJELDER:	-5x5 vindu i sov8,4m plan 2
			REV. A

VEDLEGG EB-12

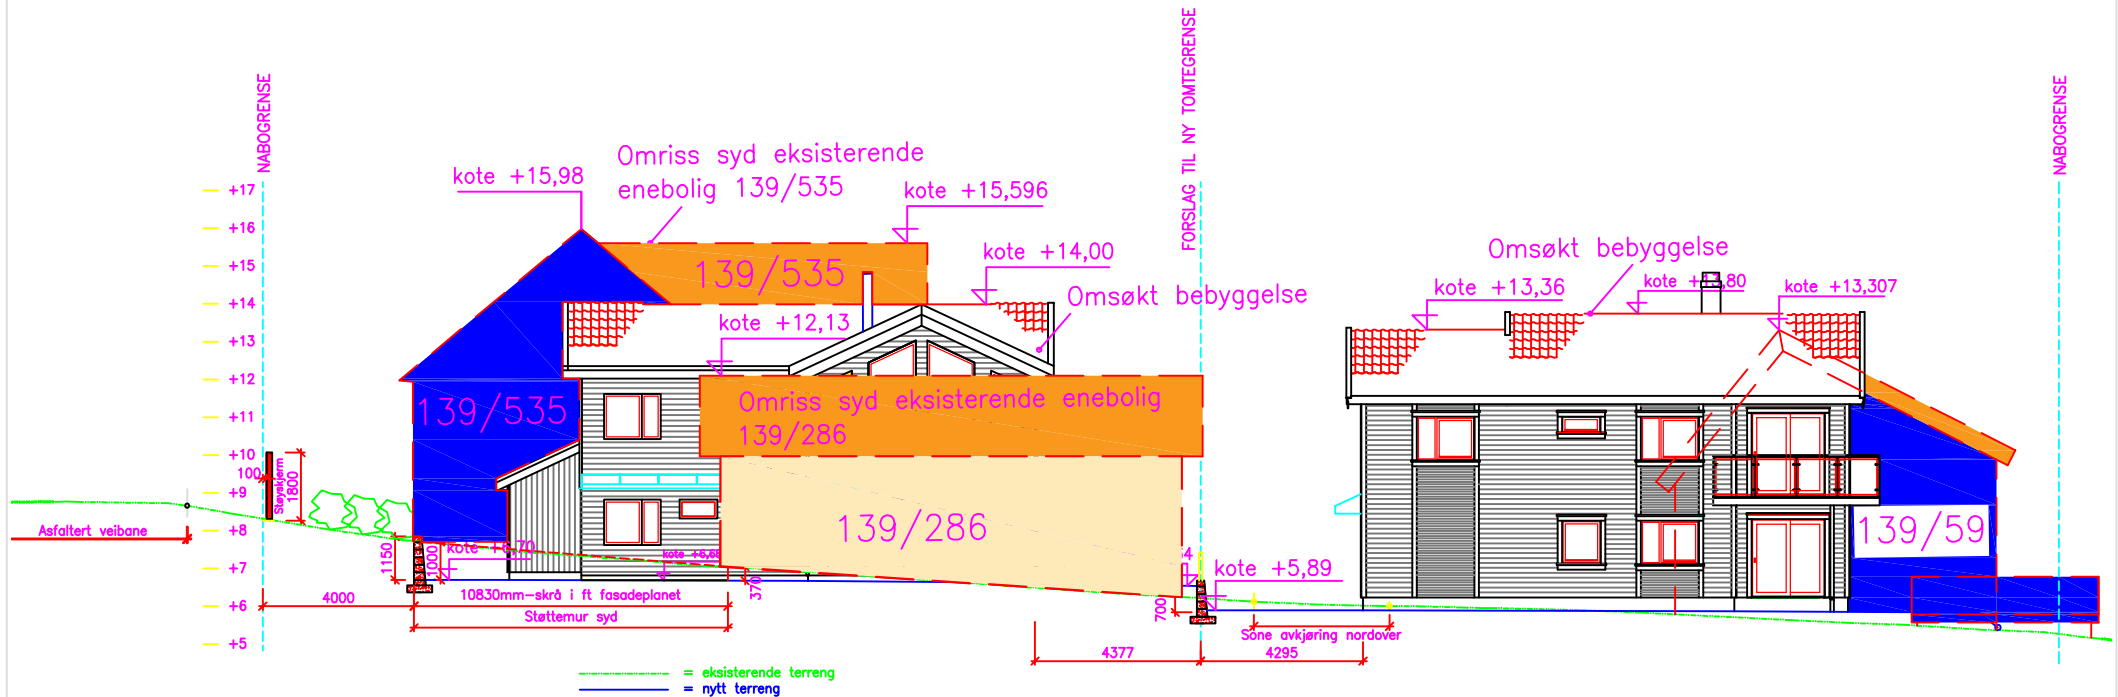

OPPRISS OG TERRENGSNITT - SYD

G.- OG B.NR:	139/286	MÅLESTOKK:	1:200	
TILTAKSHAVER:	TOFT, SAND, KRISTOFFERSEN, PETERSEN	TEGNET DATO:	10.02.19	
ADRESSE:	RINGSHAUGVEIEN 129 - 3150 TOLVSRØD	TEGNET AV:	SIV.ING. H. PETERSEN	
TEGN. INNH:	OPPRISS OG TERRENGSNITT MED EKS.BOLIG	UNDERSKRIFT:		
HORISONT BYGG AS DUGNADVEIEN 2B - 136 GJETTUM Tlf: 902 74 000		TEGN.NR.	EB-12	REV.
		REVISJONEN	GJELDER:	A
		-Tittelfelt og dato, asfaltsone		