


Målestokk
1:500

TØNSBERG KOMMUNE

Det tas forbehold om feil i kartgrunnlaget.

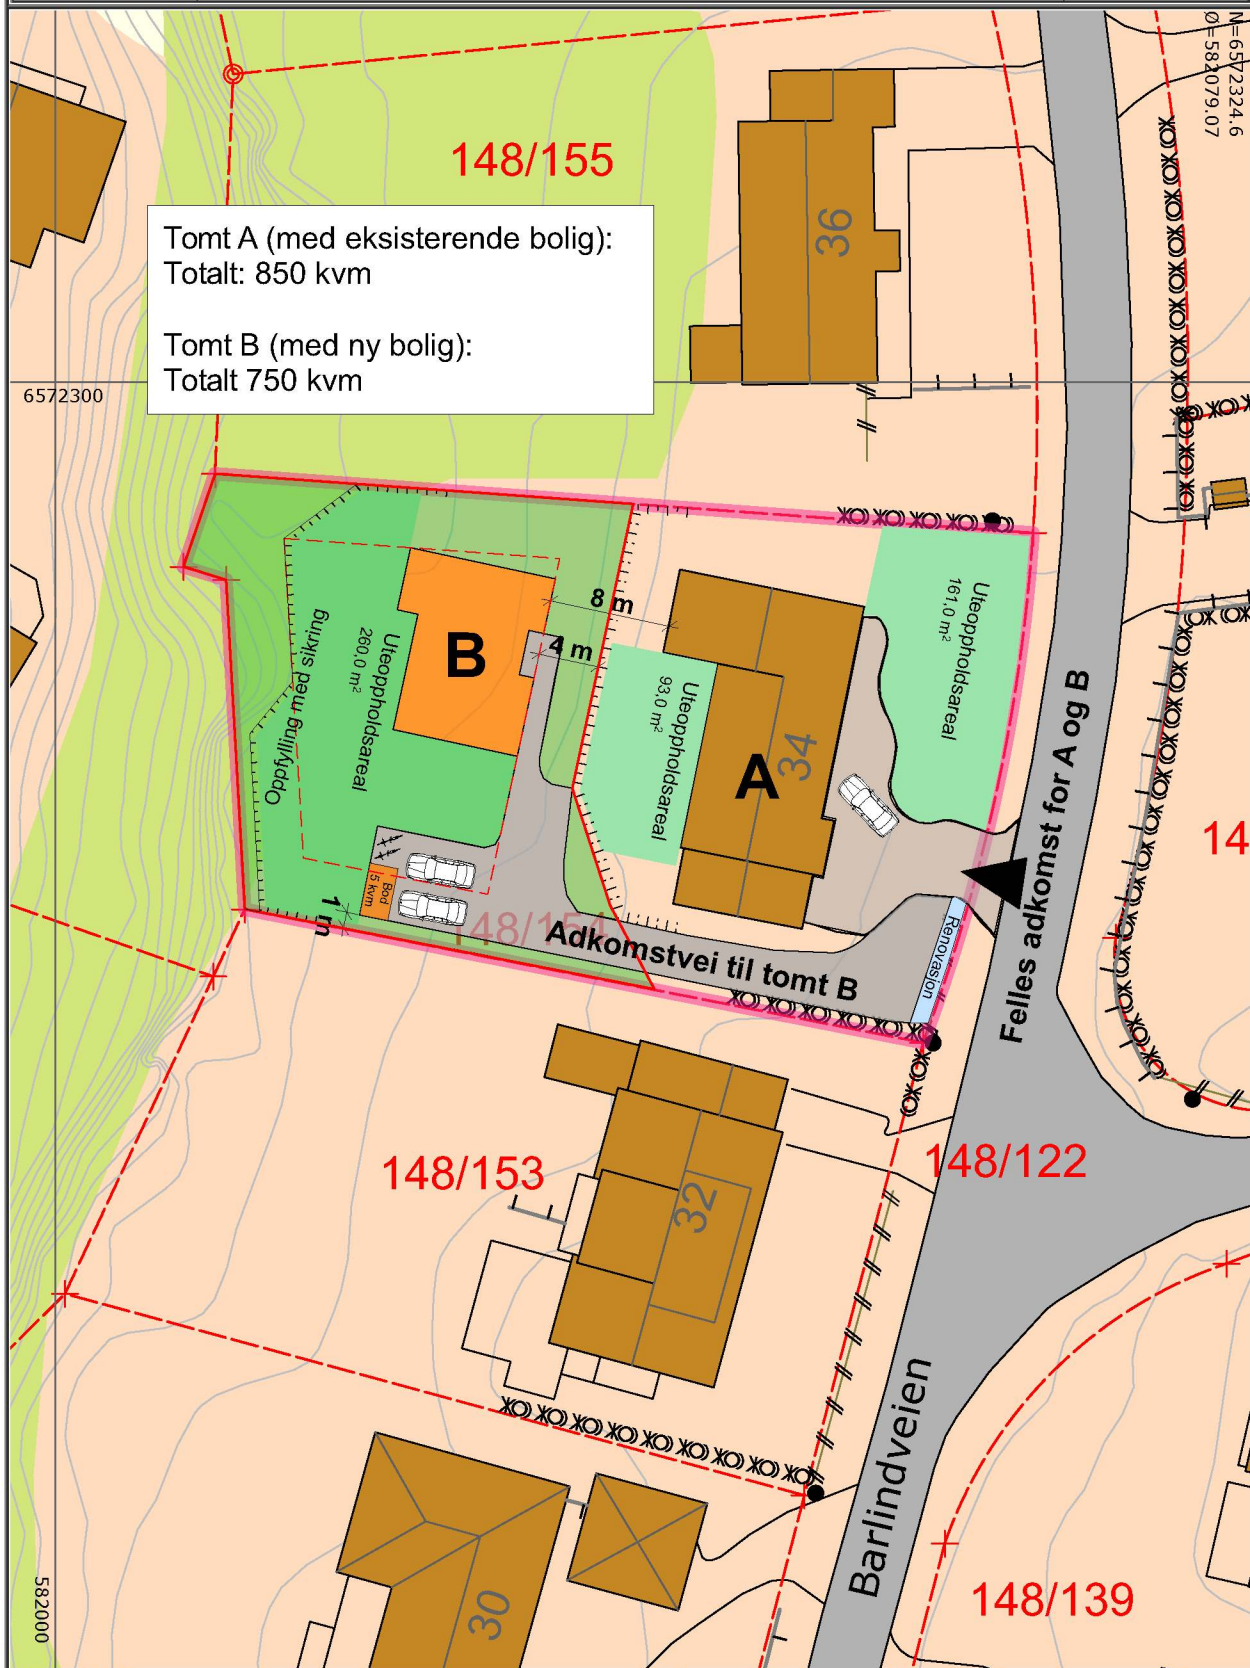

Tomt A (med eksisterende bolig):
Totalt: 850 kvm

Tomt B (med ny bolig):
Totalt 750 kvm

Tiltakshaver

Steffen Falck-Antonsen

Prosjekt

**Tomtedelingsplan
Barlindveien 34, 3118 Tønsberg**

Kommunens ref.:
19/8665

Dato:
22.02.2019

Fase:
Søknad

Mål
1:500



Kvar탈 19 Arkitektkontor AS
Aagaardsplass 1, 3211 Sandefjord

TLF: 33 46 06 88
post@kvar탈19.no

tegnet av: Trine Hoem, trine@innafor.as