



Fasade vest

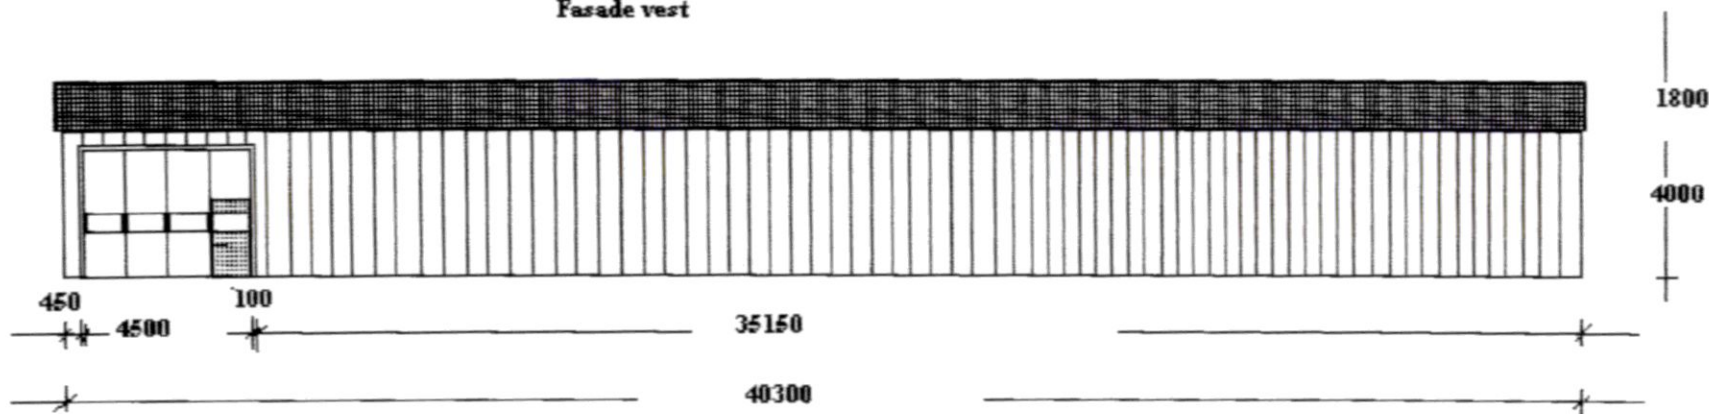

Foldeport m/innng.dør  
4500x3500mm

Fasade syd

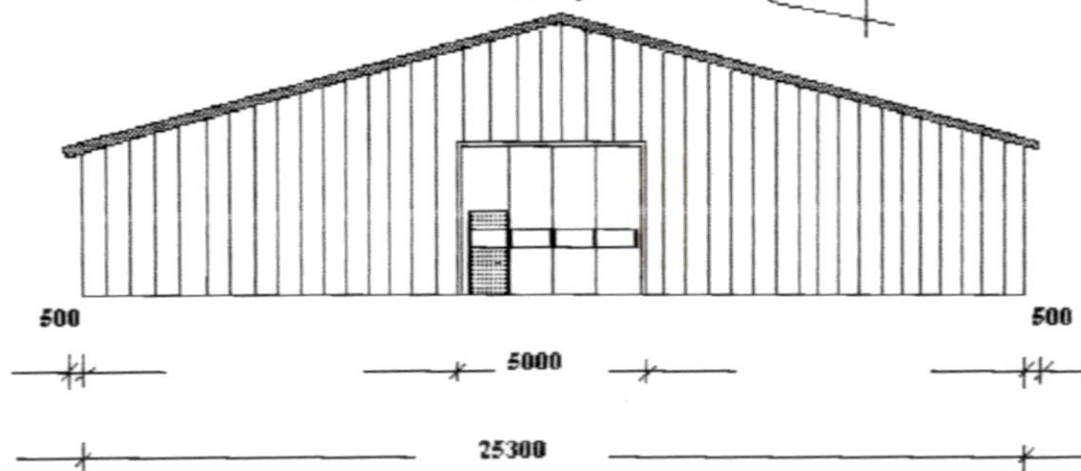

Fasade mot syd har foldeport  
4500x5000

Fasaden har profilerte stålplater VP20

TYPE:LAGERHALL

BYGGHERRE:JAN M. AMUNDSEN  
ADRESSE BØGATA 23  
3114 TØNSBERG

PROSJEKT:LAND STAL AS  
DATO:19.04.2006





01 NZG / 77740  
Nytt dokument

Fasade øst

03.07.06

DFUM 103/06

Vedlegg 4

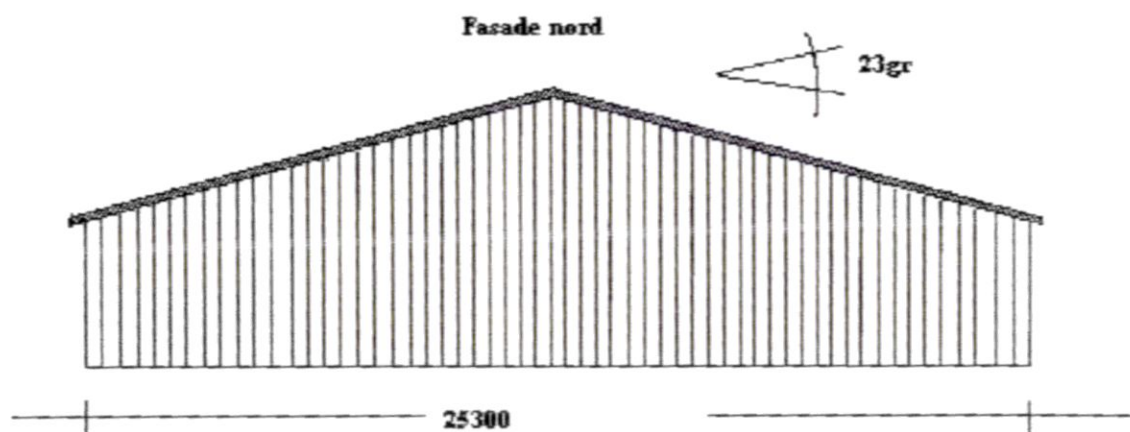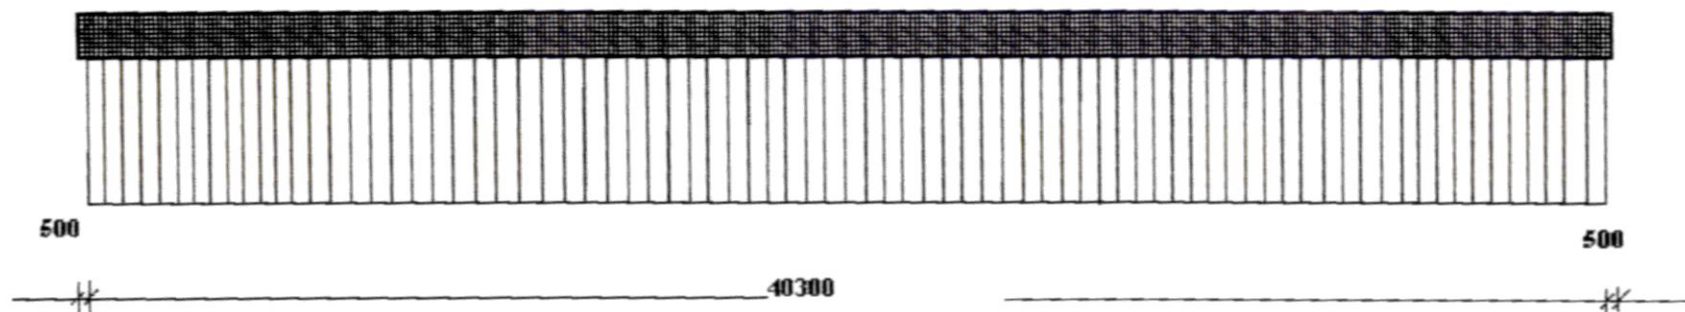

Konstruksjonene består av stålbuer

Stålbuene er sammenføyd med nedstøpte anker.

03.09.06

DEUM 103/06