


FORENKLET SITUASJONSKART

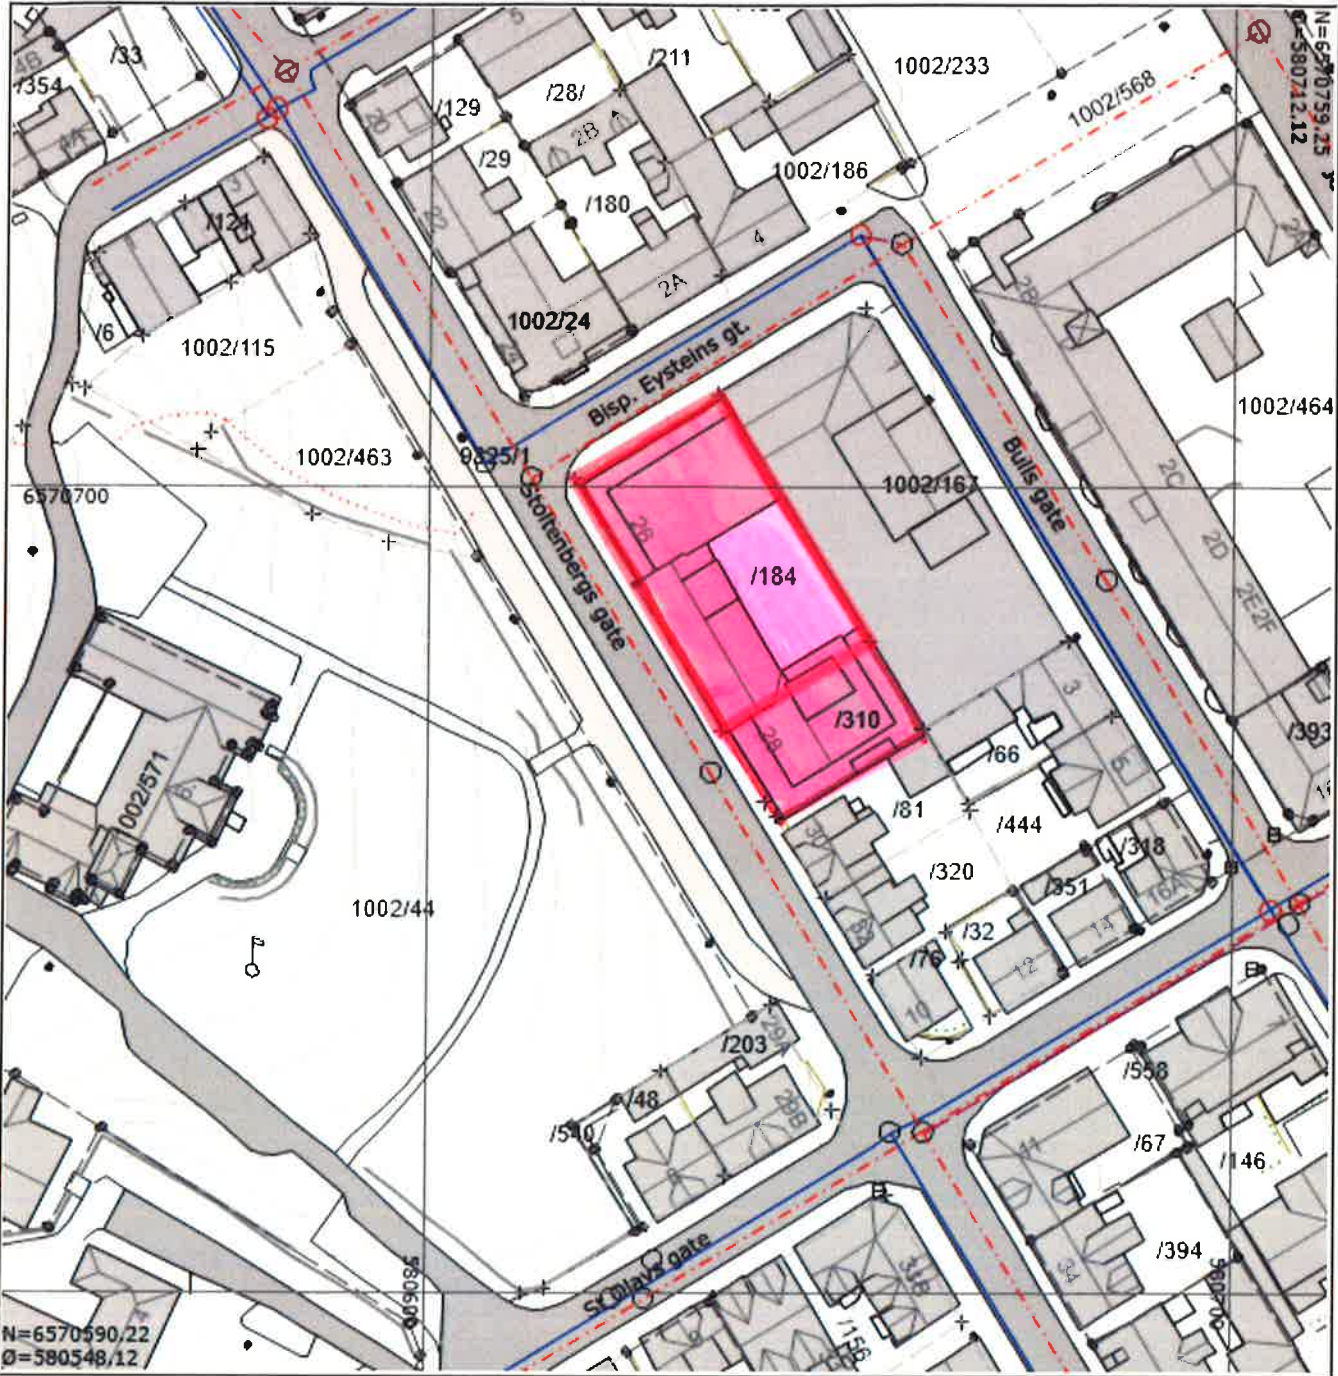

©TØNSBERG KOMMUNE

Dato: 11/4-2019

Adresse: Stoltenbergs gate 26, 3110 TØNSBERG

Gnr/Bnr/Fnr/Snr: 1002/184/0/0



UTM32 Euref89

Tegnforklaring:



Målestokk 1:1000

- Eiendomsgrense, anslått
- - - Eiendomsgrense, nøyaktig
- Vannledning, uten Vestfold Vann
- Overvannsledning
- Avløp felles
- Spillvann

- Mur
- Gjerde
- Hekk
- Bygg takkant - nøyaktig beliggenhet
- Bygg fasadeliv - anslått beliggenhet
- Bygg fasadeliv - nøyaktig beliggenhet

Kontroller målestokk, rutenettet skal være 10cm x 10cm. Det tas forebehold om eventuelle feil eller mangler i kartet.