



PLAN 2. ETASJE

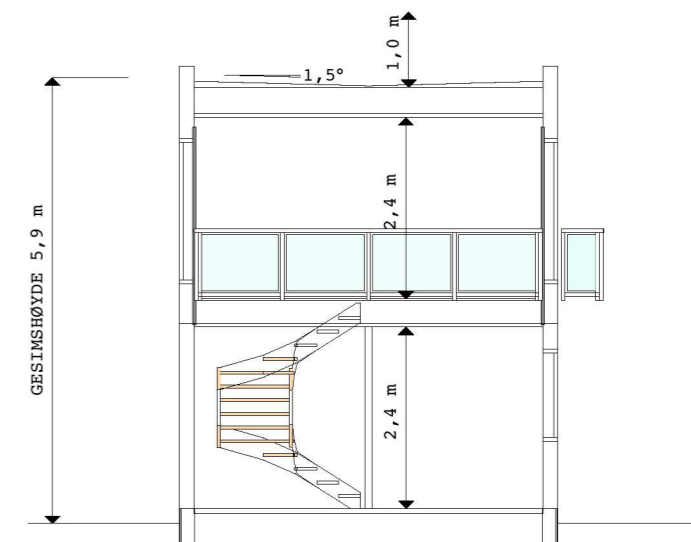

HOVEDSNITT

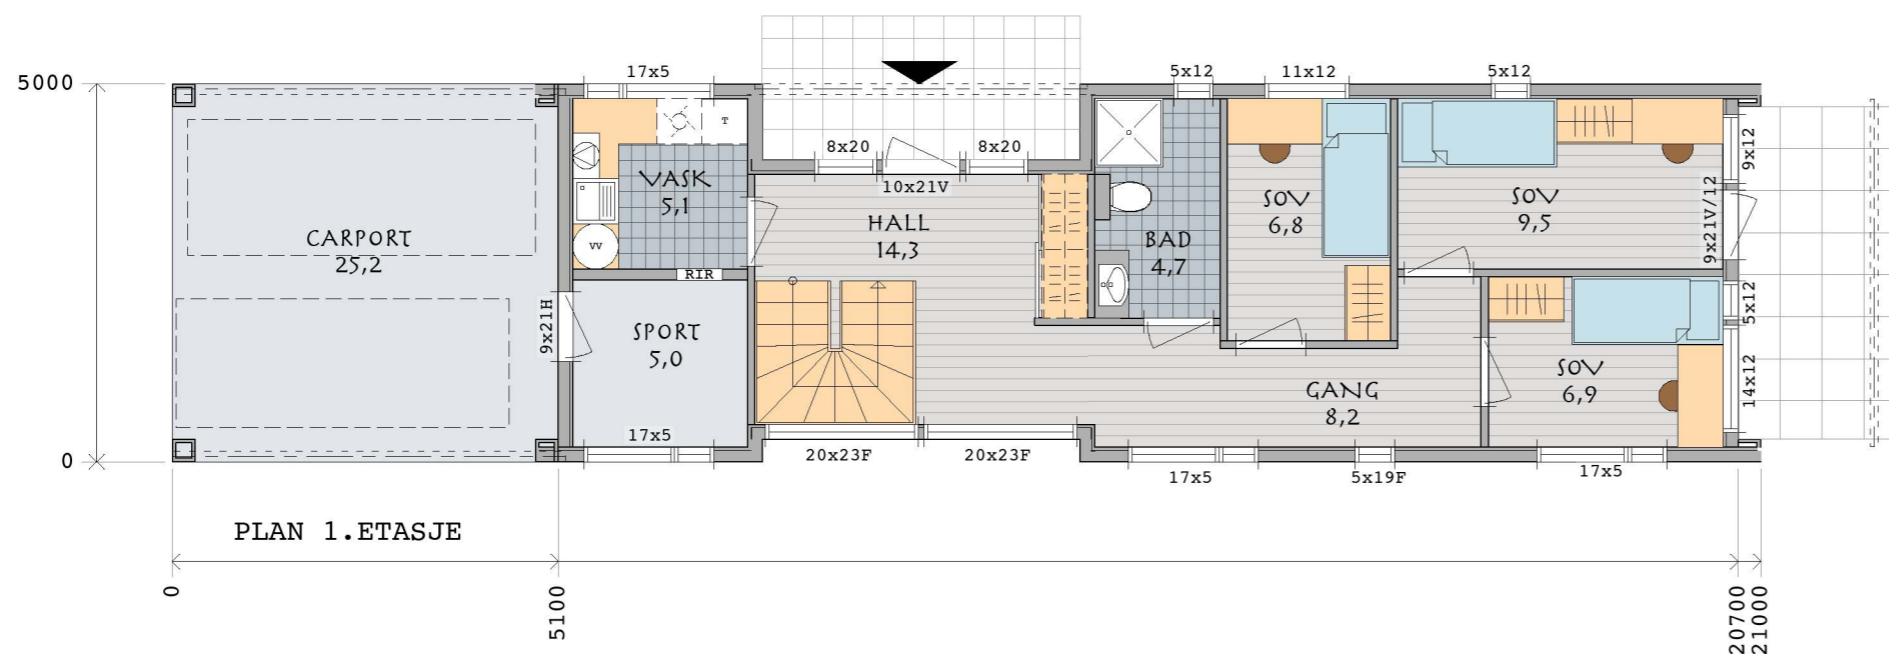

PLAN 1. ETASJE

BYA	118,3 m ²
Bygningens	BRA
PLAN 1. ETJ	63,1 m ²
PLAN 2. ETJ	85,1 m ²
SUM	148,2 m ²
CARPORT	23,2 m ²

RLINK HIIS Arkitekter	Tiltakshaver	KILLINGSTAD/MERKESVIK JOHANNESSEN		
	Byggadresse	BÅTSMANNSVEIEN 139/173 TØNSBERG KOMMUNE		
Mål. 1:100	Type	ENEBOLIG		Tegn.nr.
Utg.p.	Sign. HTG	Dato 10.05.2019	17320	1
© Tegningen er beskyttet i.h.t. lov om opphavsrett.				