


VEDLEGG D1

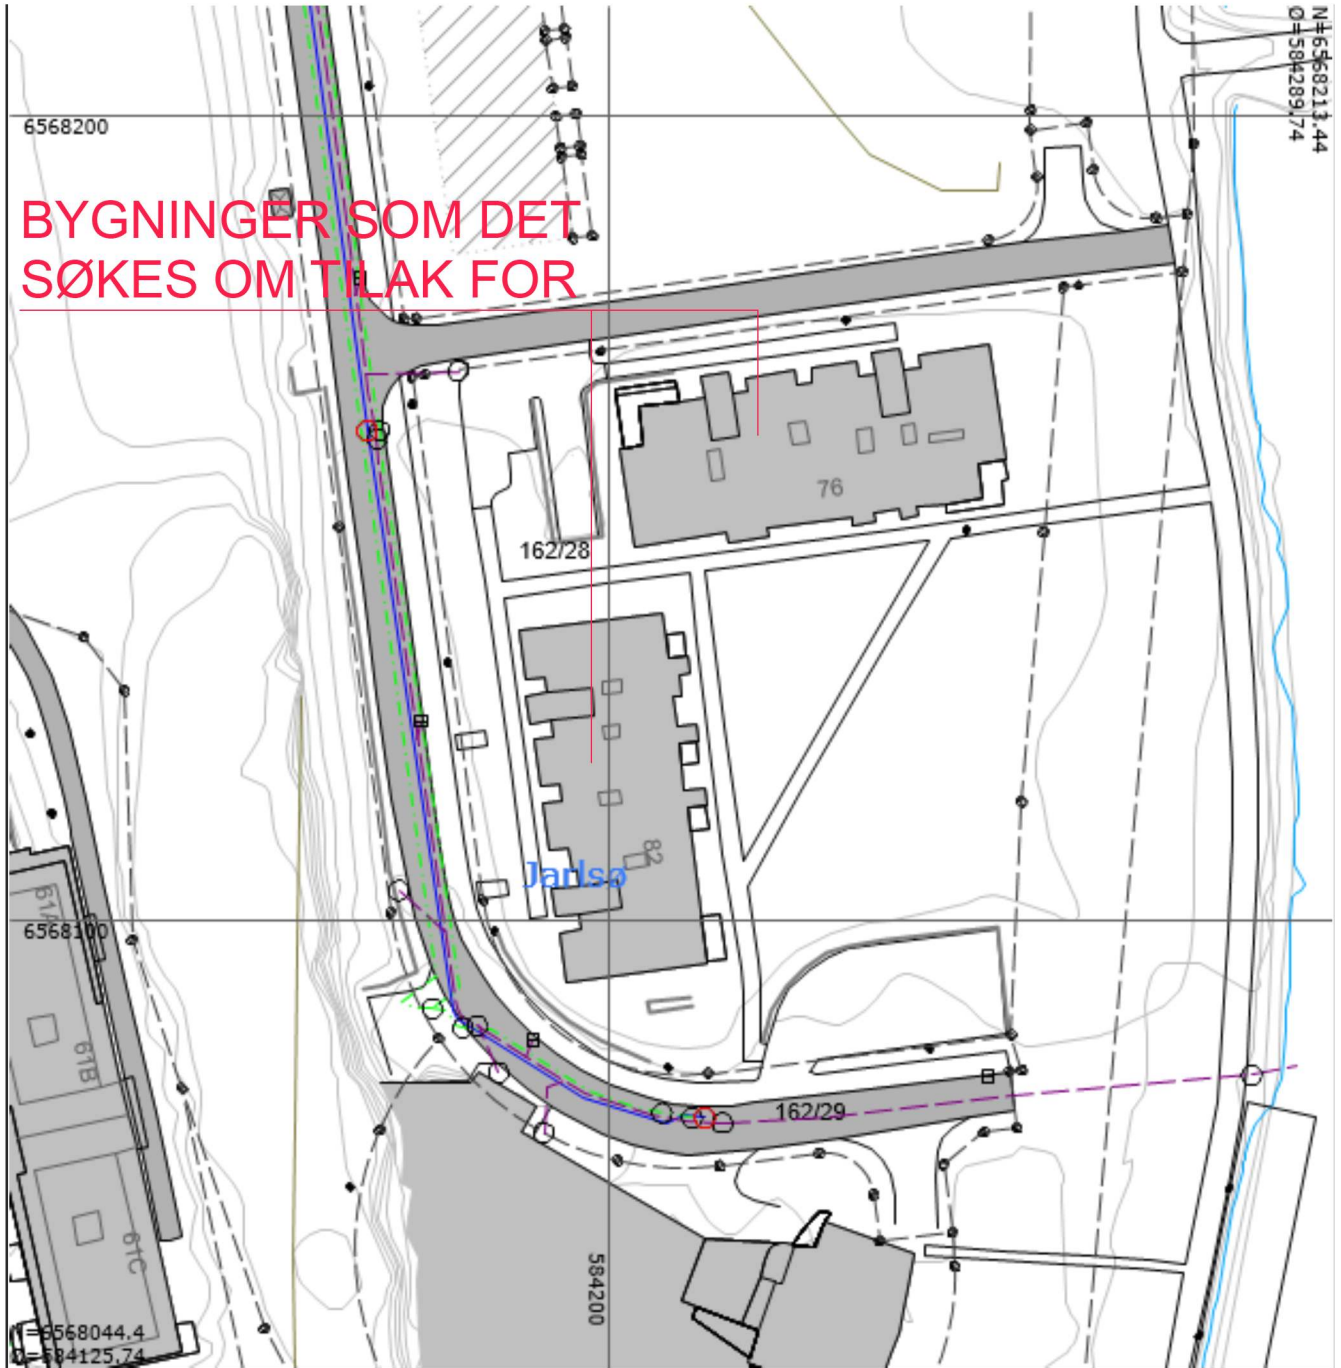

©TØNSBERG KOMMUNE

Dato: 10/4-2019

Adresse:

Gnr/Bnr/Fnr/Snr: 0/0/0/0

UTM32 Euref89



Målestokk 1:1000

Tegnforklaring:

- Eiendomsgrense, anslått
- Eiendomsgrense, nøyaktig
- Vannledning, uten Vestfold Vann
- Overvannsledning
- Avløp felles
- Spillvann

- Mur
- Gjerde
- Hekk
- Bygg takkant - nøyaktig beliggenhet
- Bygg fasadeliv - anslått beliggenhet
- Bygg fasadeliv - nøyaktig beliggenhet

Kontroller målestokk, rutenettet skal være 10cm x 10cm. Det tas forebehold om eventuelle feil eller mangler i kartet.

[tps://kart.tonsberg.kommune.no/webinnsyn/Content/printSitkart...&showPrintLegend=no&showMinimap=&showLGIS=&printlayout=tonsberg](https://kart.tonsberg.kommune.no/webinnsyn/Content/printSitkart...&showPrintLegend=no&showMinimap=&showLGIS=&printlayout=tonsberg)

Arkitekt:
SPIR

Spir Arkitekter AS
Rambergveien 1
3119 Tønsberg
Tlf. 333 818 80
Fax. 333 818 81

Prosjekt

19000 JARLSØ BYGGETRINN 4

Dato opprettet

01.02.19

Mål

1:1

Sign.

MG

Kontroll:

KP/SM

Tegning:

Situasjonskart

Tegningsnr.

A-001