


FORENKLET SITUASJONSKART

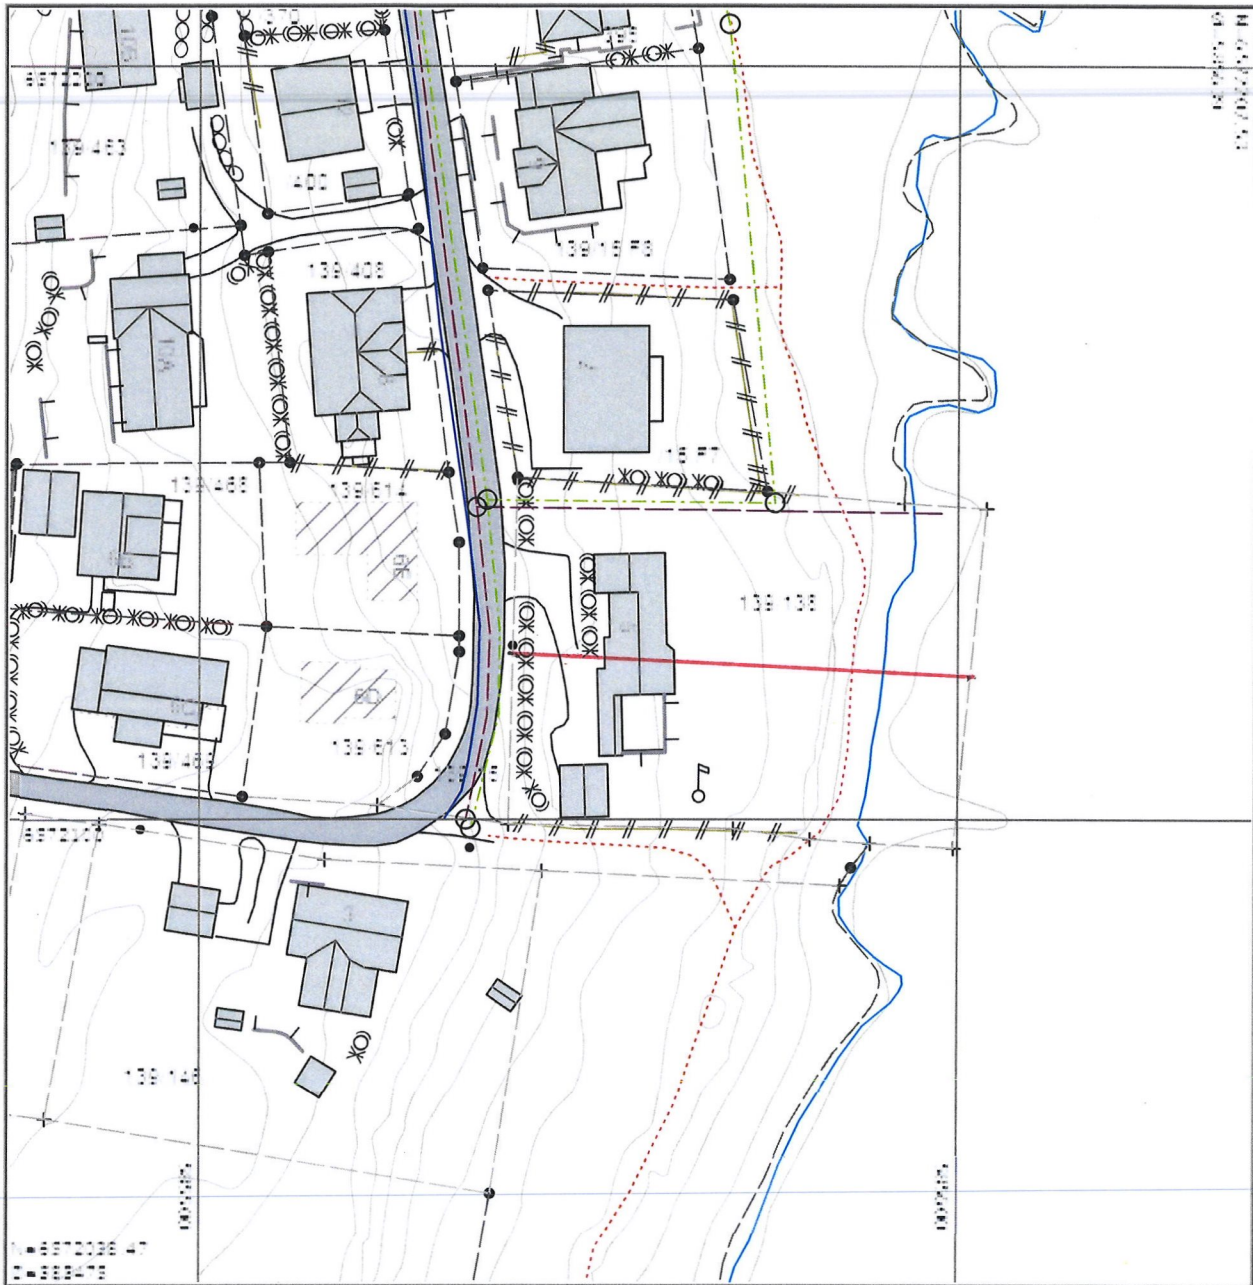

©TØNSBERG KOMMUNE

Adresse:

Dato: 22/5-2018

Gnr/Bnr/Fnr/Snr: 0/0/0/0

UTM32 Euref89

- Eiendomsgrense, anslått
- - - Eiendomsgrense, nøyaktig
- Vannledning
- - - Overvannsledning
- - - Avløp felles
- - - Spillvann

Tegnforklaring:

- Mur
- Gjerde
- Hekk
- Bygg takkant - nøyaktig beliggenhet
- Bygg fasadeliv - anslått beliggenhet
- Bygg fasadeliv - nøyaktig beliggenhet



Målestokk 1:1000

Kontroller målestokk, rutenettet skal være 10cm x 10cm. Det tas forebehold om eventuelle feil eller mangler i kartet.