


Rev.:	Dato:	Revisjonen gjelder:
		Linnom 145/46
Klient:	Grat Entreprenør	
	3962 Statthole	
Byggedressa:	Linnom	
	Tønsberg	
Byggested:	Gr. 145 Bnr. 46	
	Tønsberg kommune	
Tegningsfase:	Tegningen er arkitektonisk prosjektert	
	Tegning	
	St. Plan	
Format:	A3	
	3/16/25	

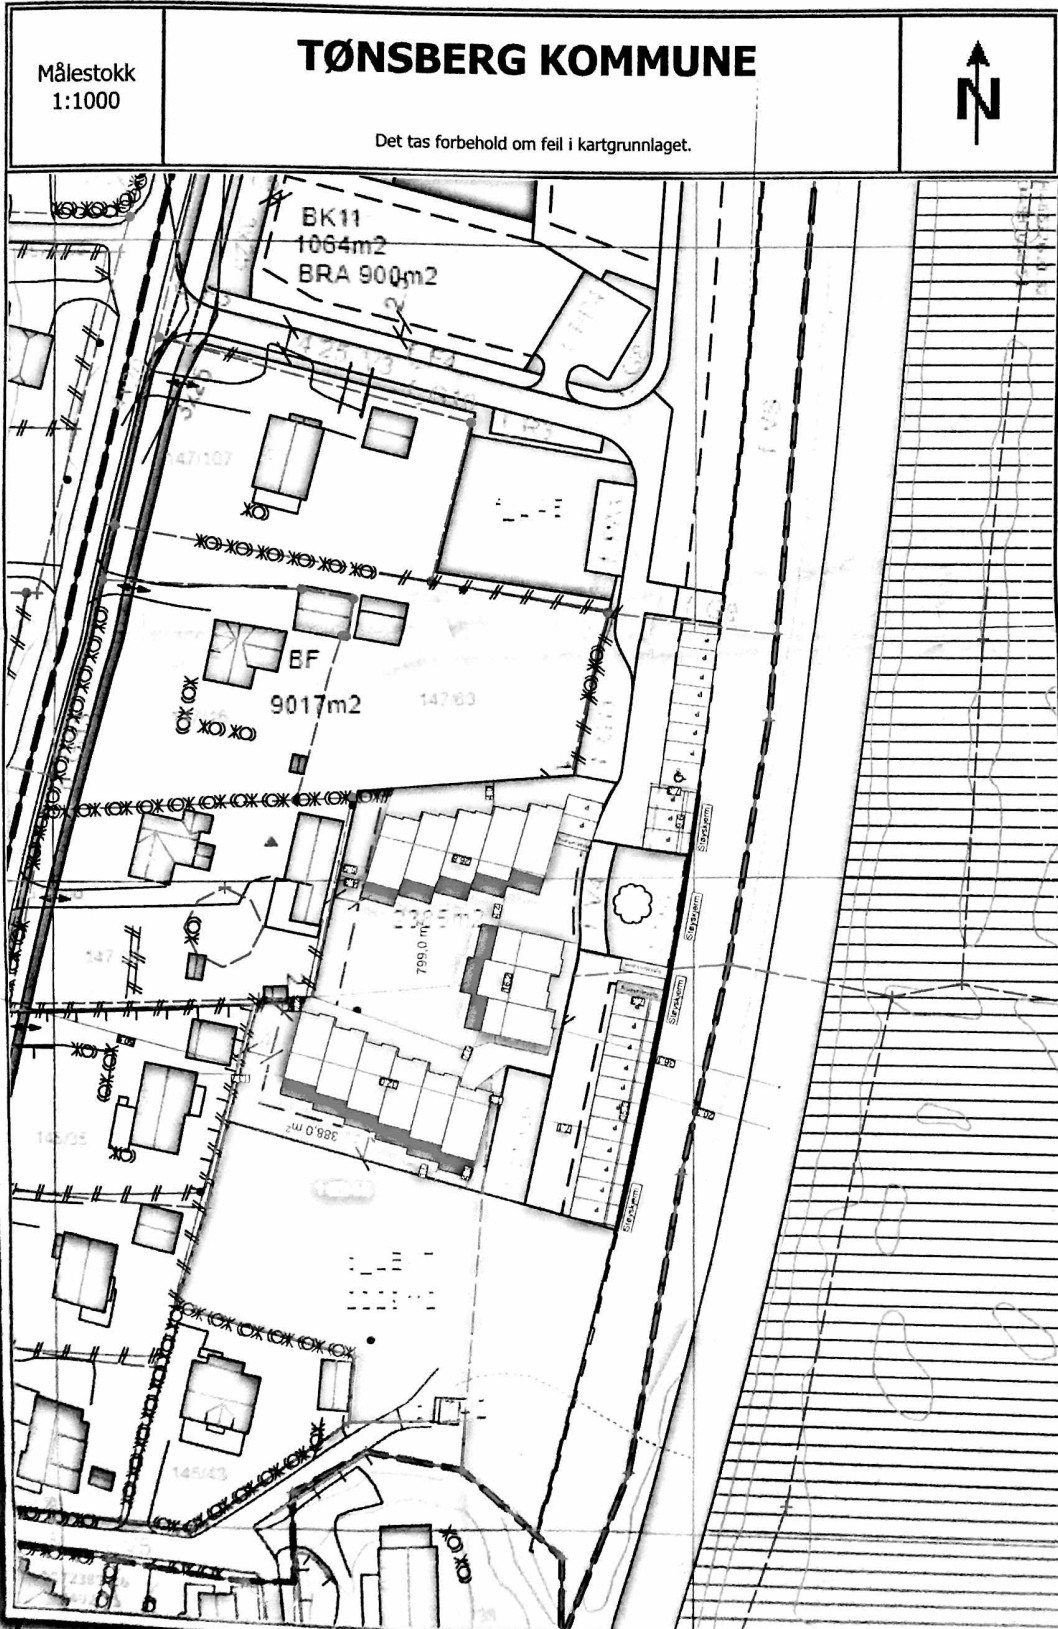

Vi har markert inn utkeiprøy på kartet. Det er en ca plasserby.

Senter på vei skal være ca 2 m fra hjørne grunnmur. øst. Kontakt Sven Kåre for graving påbegynnes mvh.

Sven Kåre
Sven Kåre